TEHNIČNI BIRO d.o.o.

Arhitektonsko in
gradbeno projektiranje,
urbanistično načrtovanje, cenitve

Slovenska ulica 11
9000 Murska Sobota
tel. : 02/5304 113, 5304 114 fax. : 02/5304 115, GSM 041/730 038
e-mail: mbiro@tehnicnibiro.si, davčna št.: 30058201

št. : 6/2-S

etažnost : K + P + M

6/2-S

klet:	79,80 m²
pritličje:	122,70 m²
mansarda:	108,30 m²
	310,80 m²

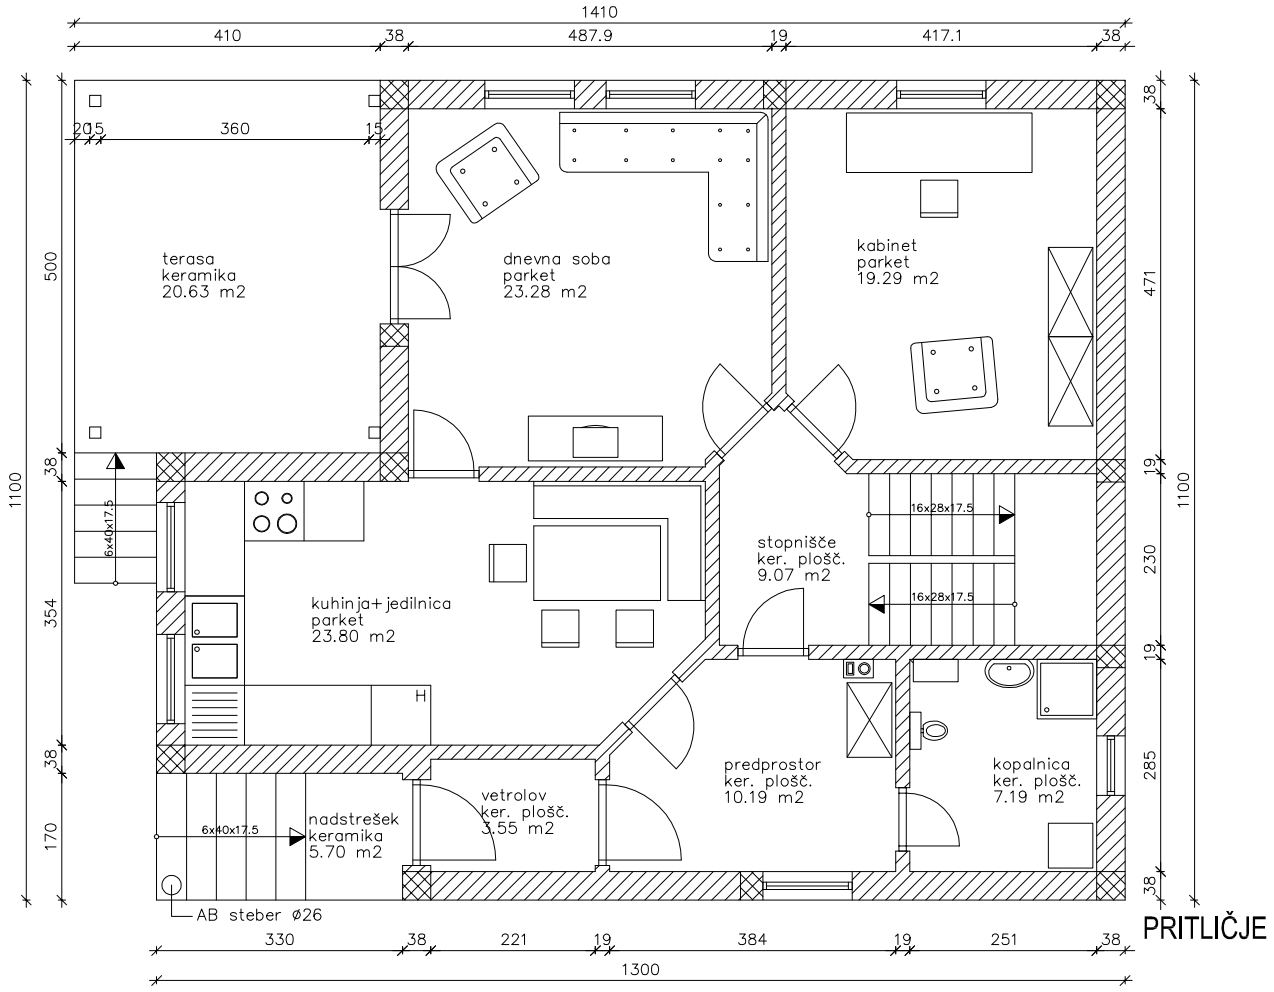

PRITLIČJE

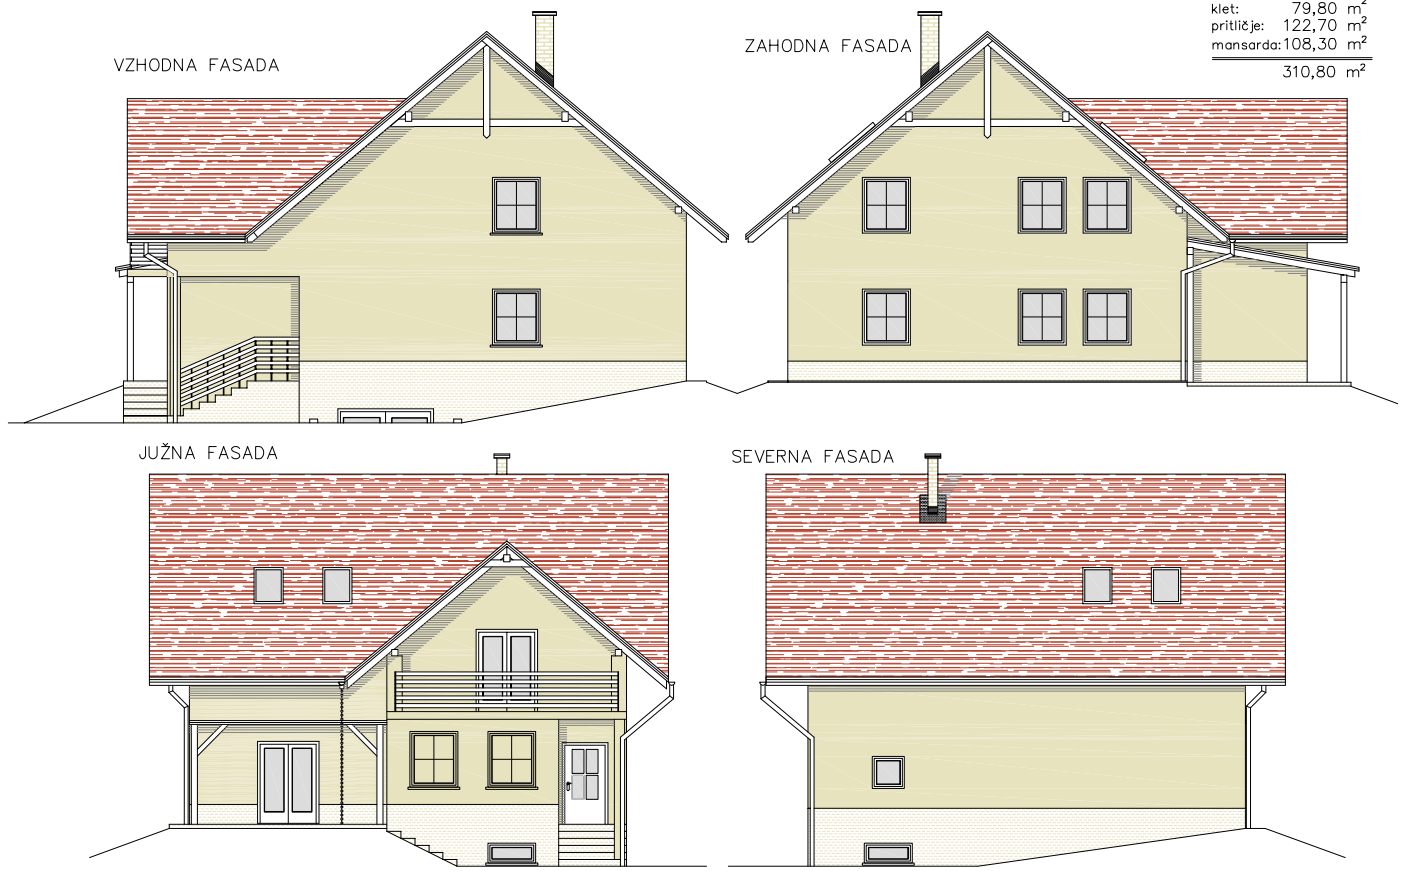

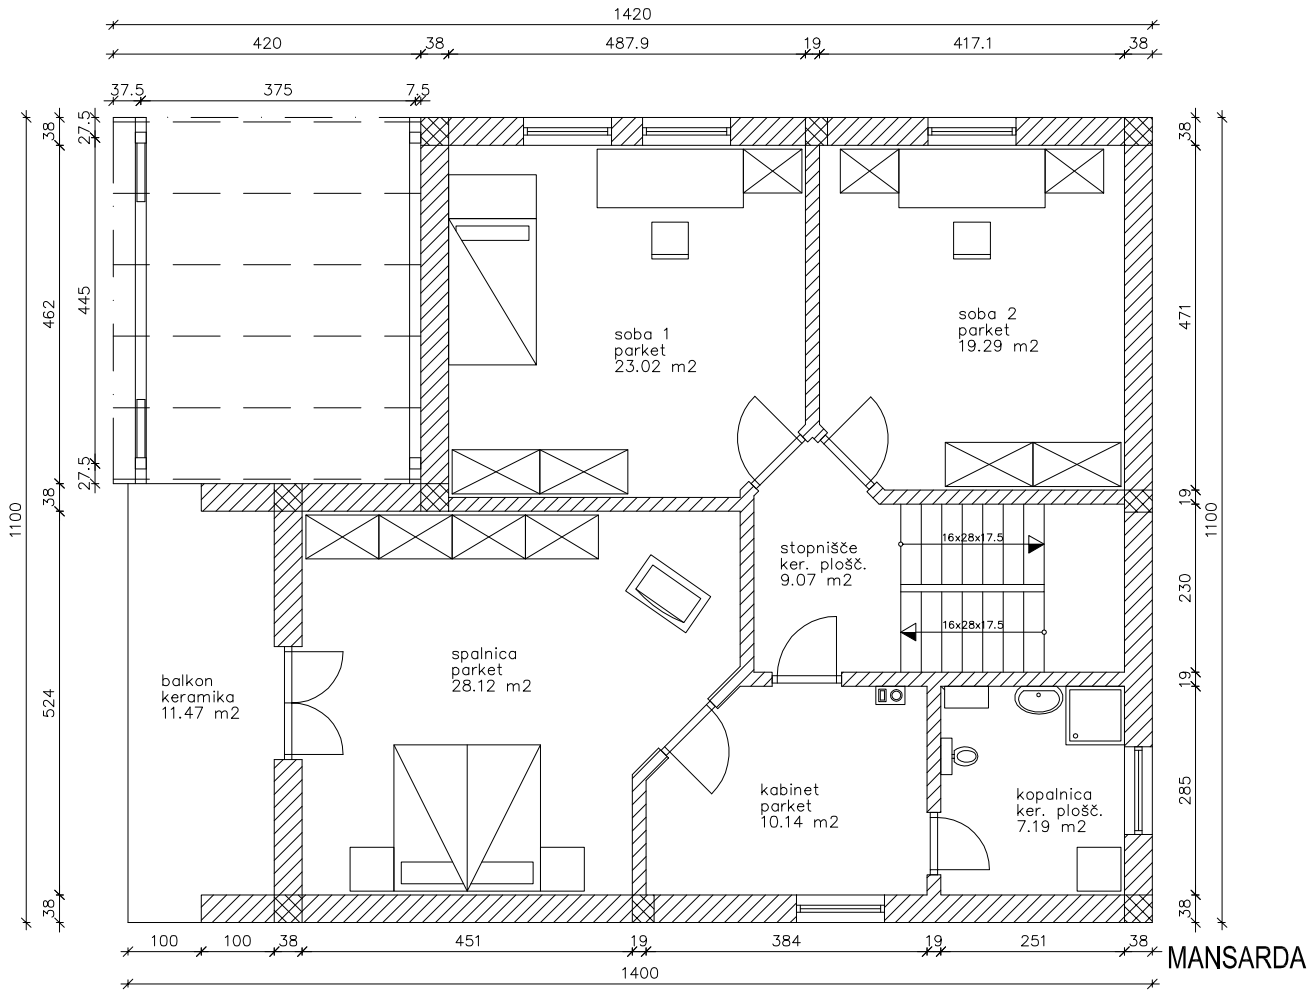

MANSARDA

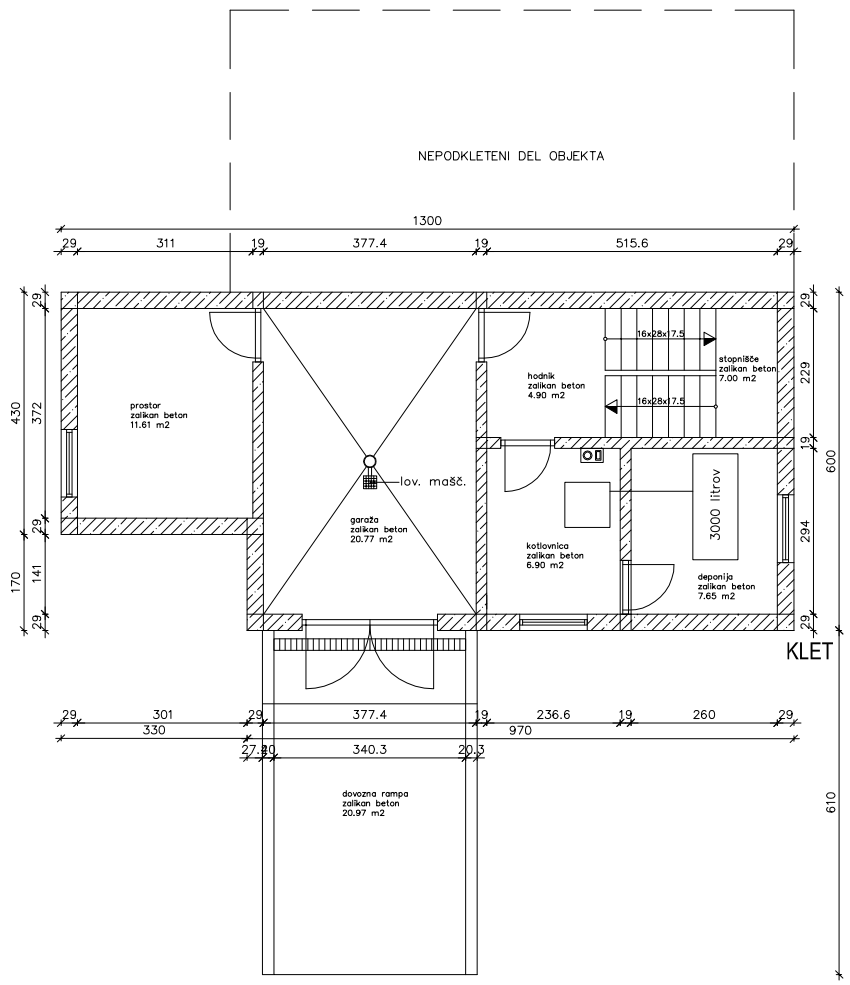

KLET