TEHNIČNI BIRO d.o.o.

Arhitektonsko in
gradbeno projektiranje,
urbanistično načrtovanje, cenitve

Slovenska ulica 11
9000 Murska Sobota
tel. : 02/5304 113, 5304 114 fax. : 02/5304 115, GSM 041/730 038
e-mail: mbiro@tehnicnibiro.si, davčna št.: 30058201

št. : TP-07/04/1

etažnost : P + M

TP-07/04/I

pritličje:	132,59 m²
mansarda:	100,73 m²
	233,32 m²

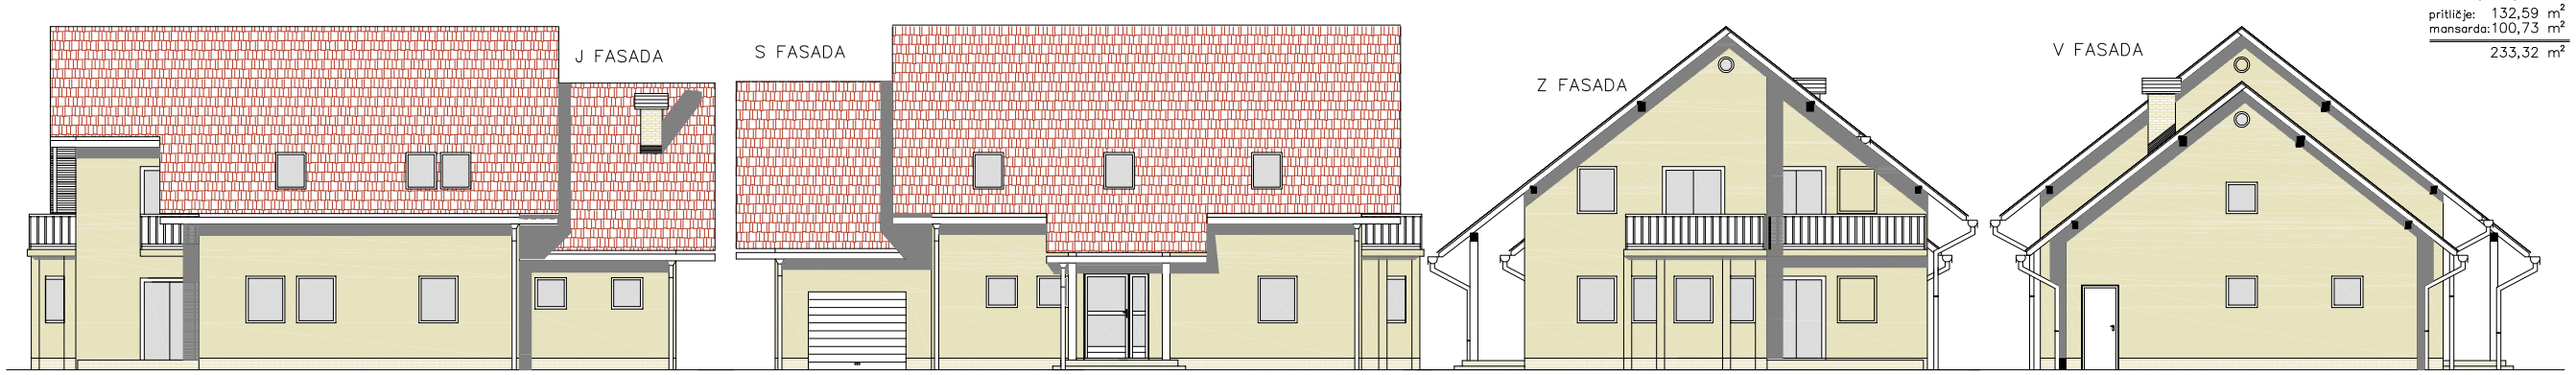

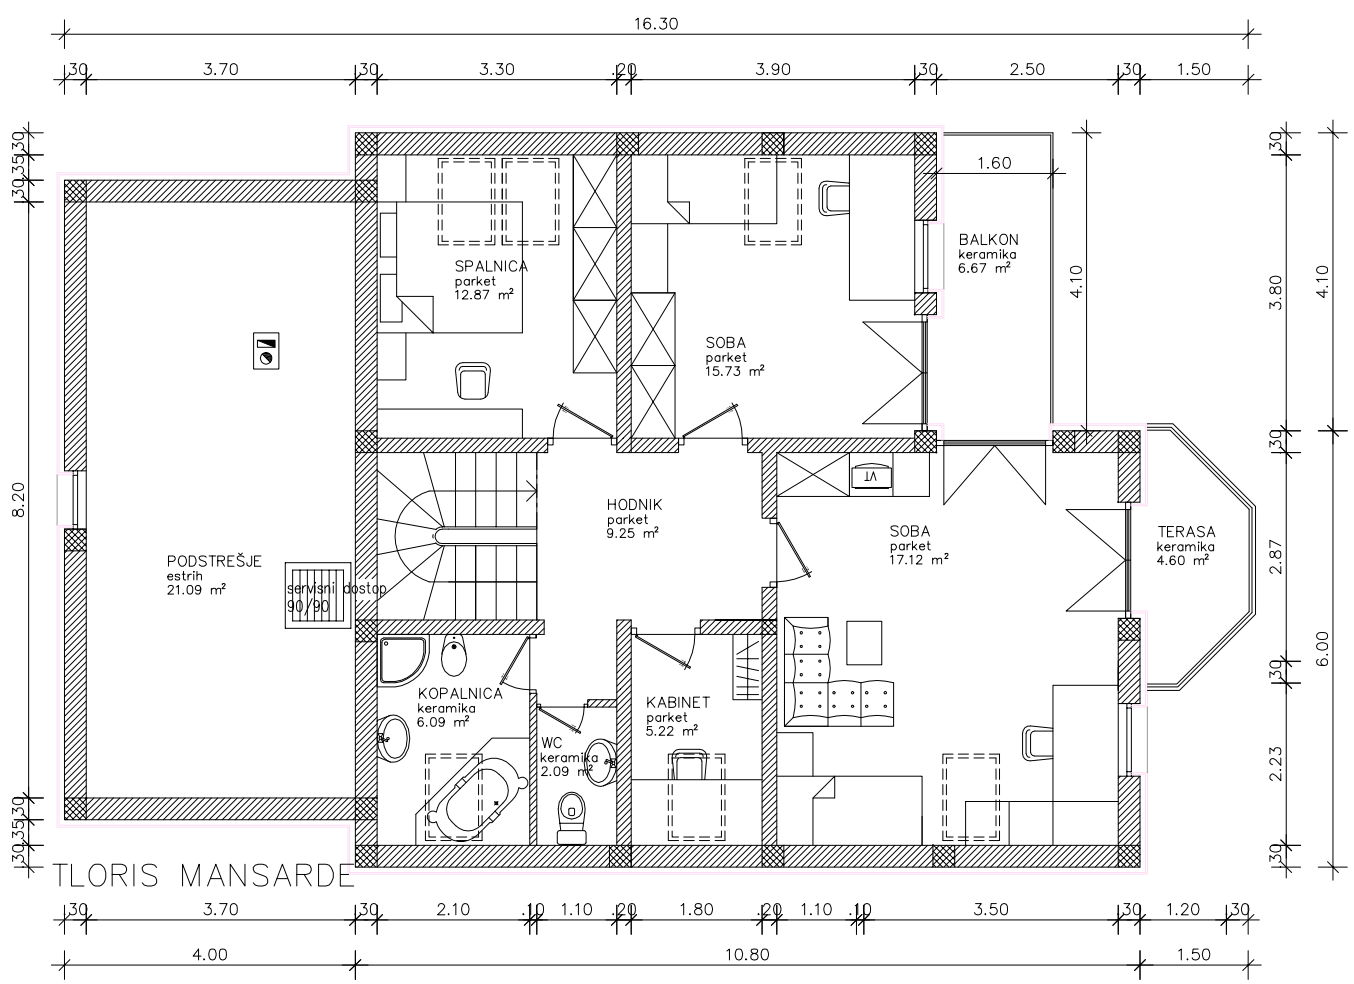

TLORIS MANSARDE

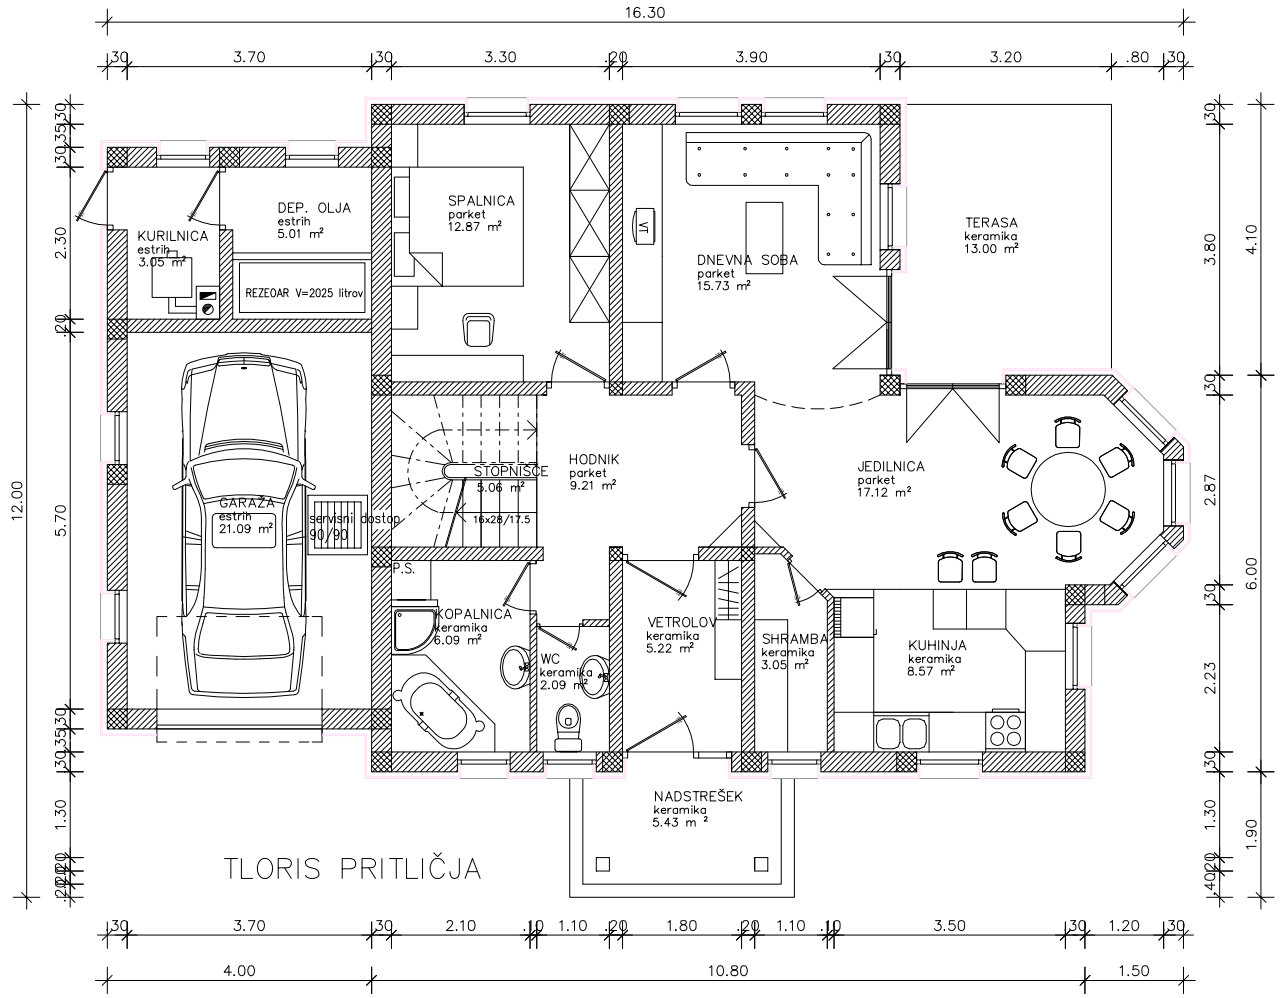

TLORIS PRITLIČJA