TEHNIČNI BIRO d.o.o.

Arhitektonsko in
gradbeno projektiranje,
urbanistično načrtovanje, cenitve

Slovenska ulica 11
9000 Murska Sobota
tel. : 02/5304 113, 5304 114 fax. : 02/5304 115, GSM 041/730 038
e-mail: mbiro@tehnicnibiro.si, davčna št.: 30058201

št. : TP-07/09

etažnost : P

J FASADA

TP-07/09

pritličje: 130,00 m²

130,00 m²

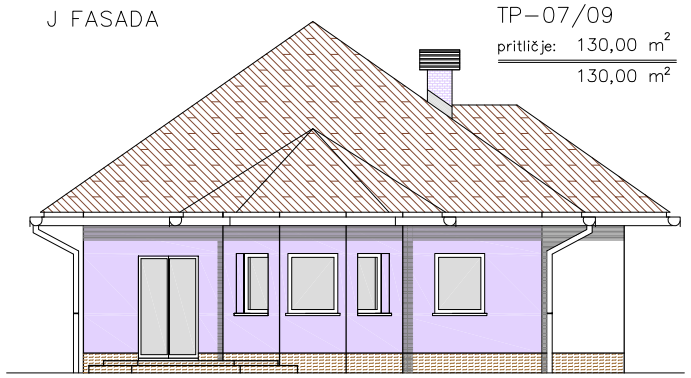

Z FASADA

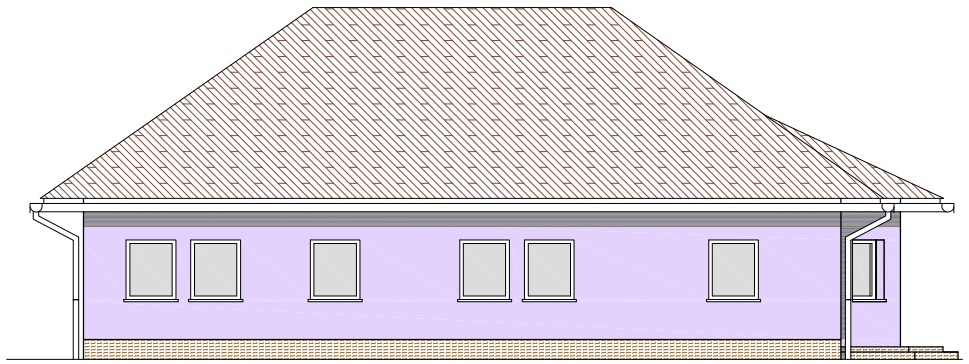

V FASADA

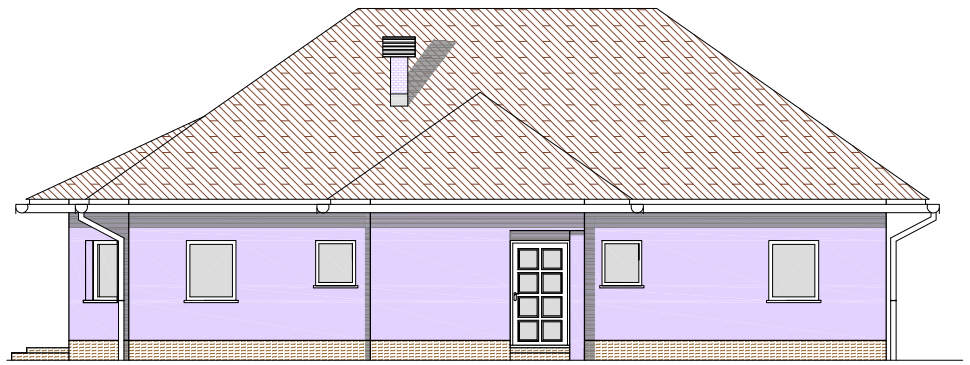

S FASADA

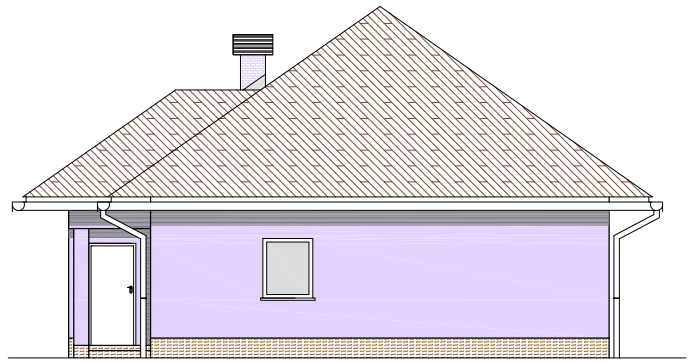

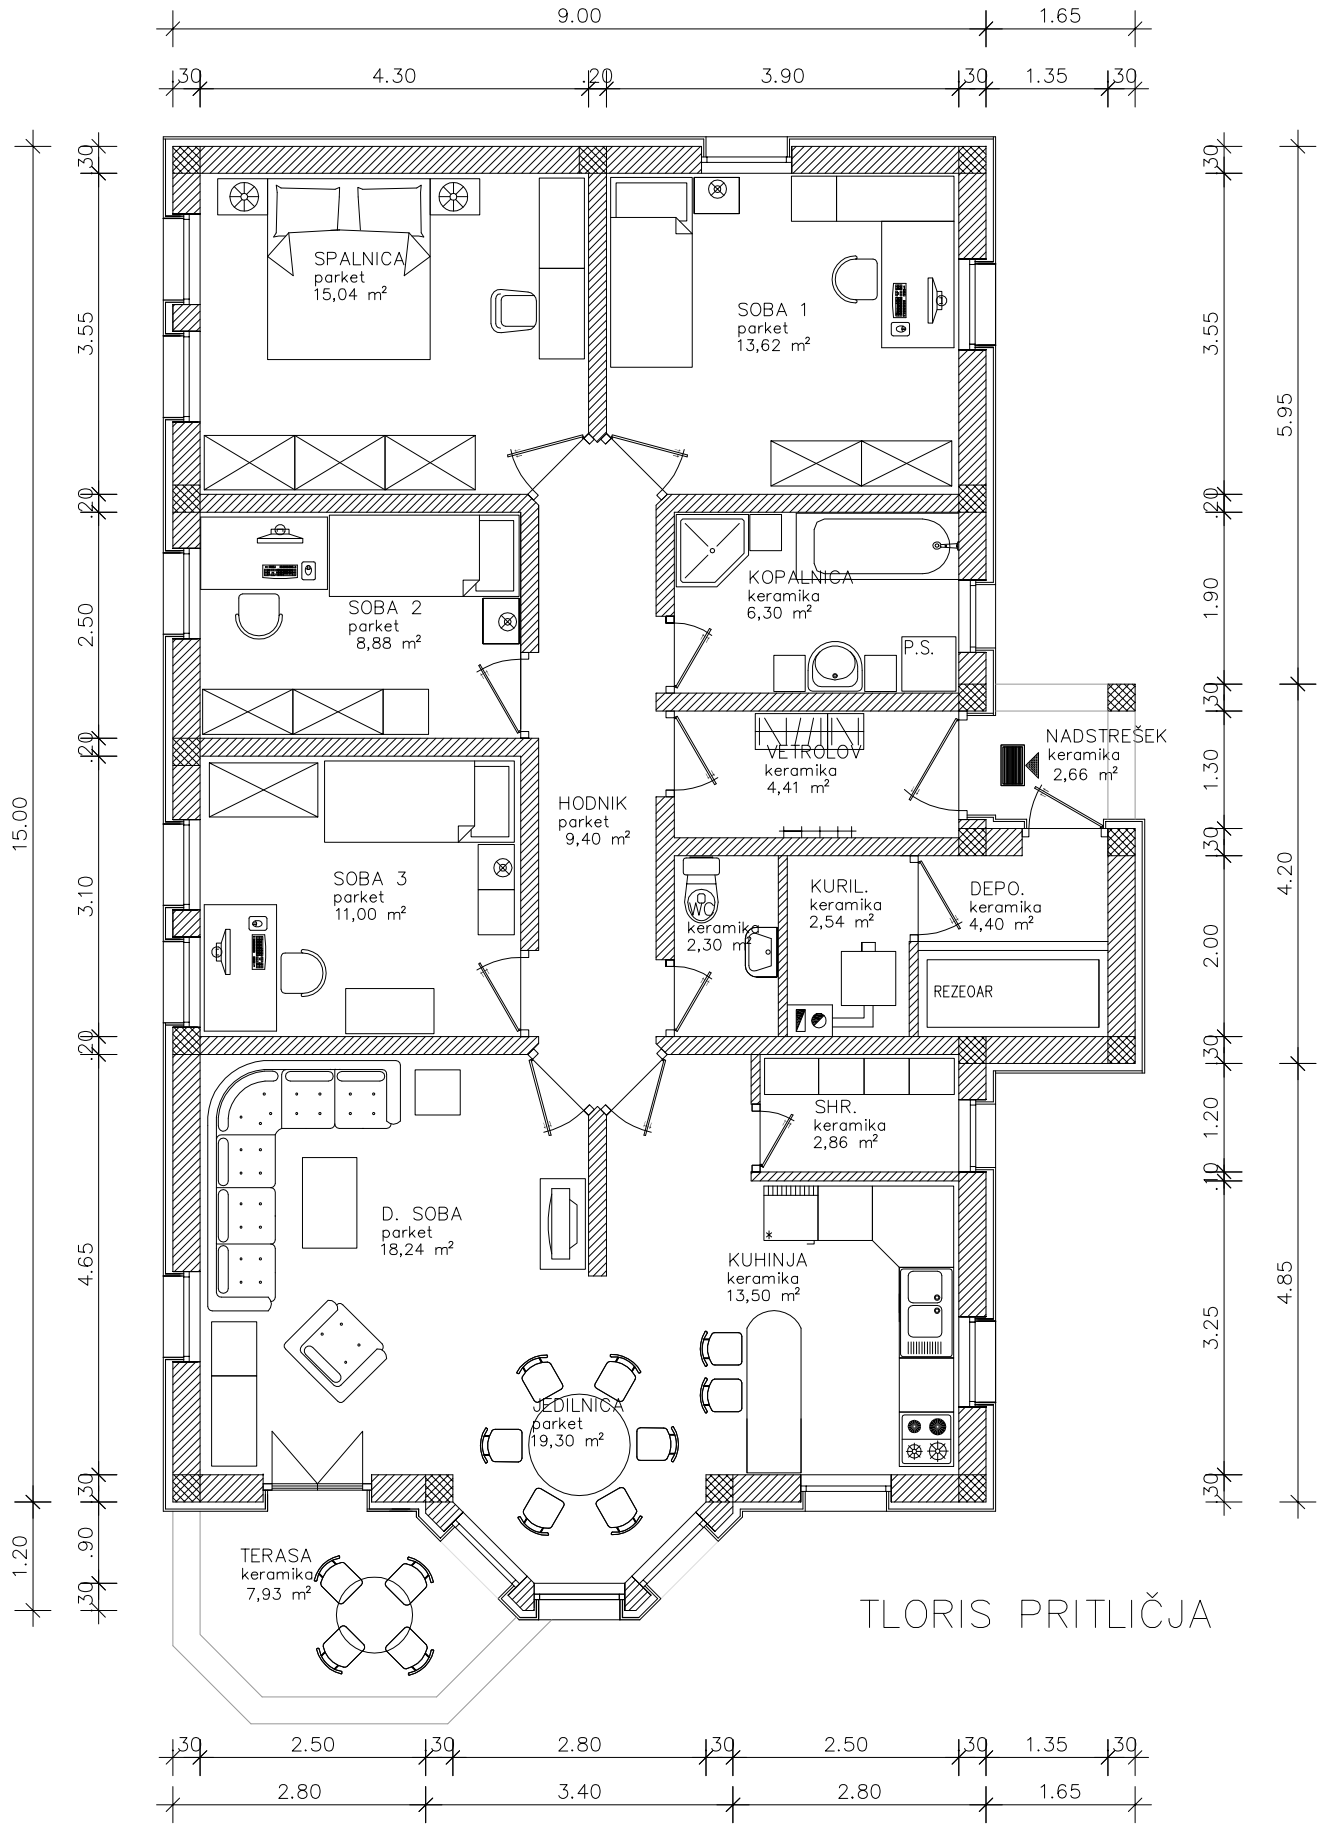

TLORIS PRITLIČJA