


TP-24/07/II
 pintelev: 147,78 m²
 147,78 m²

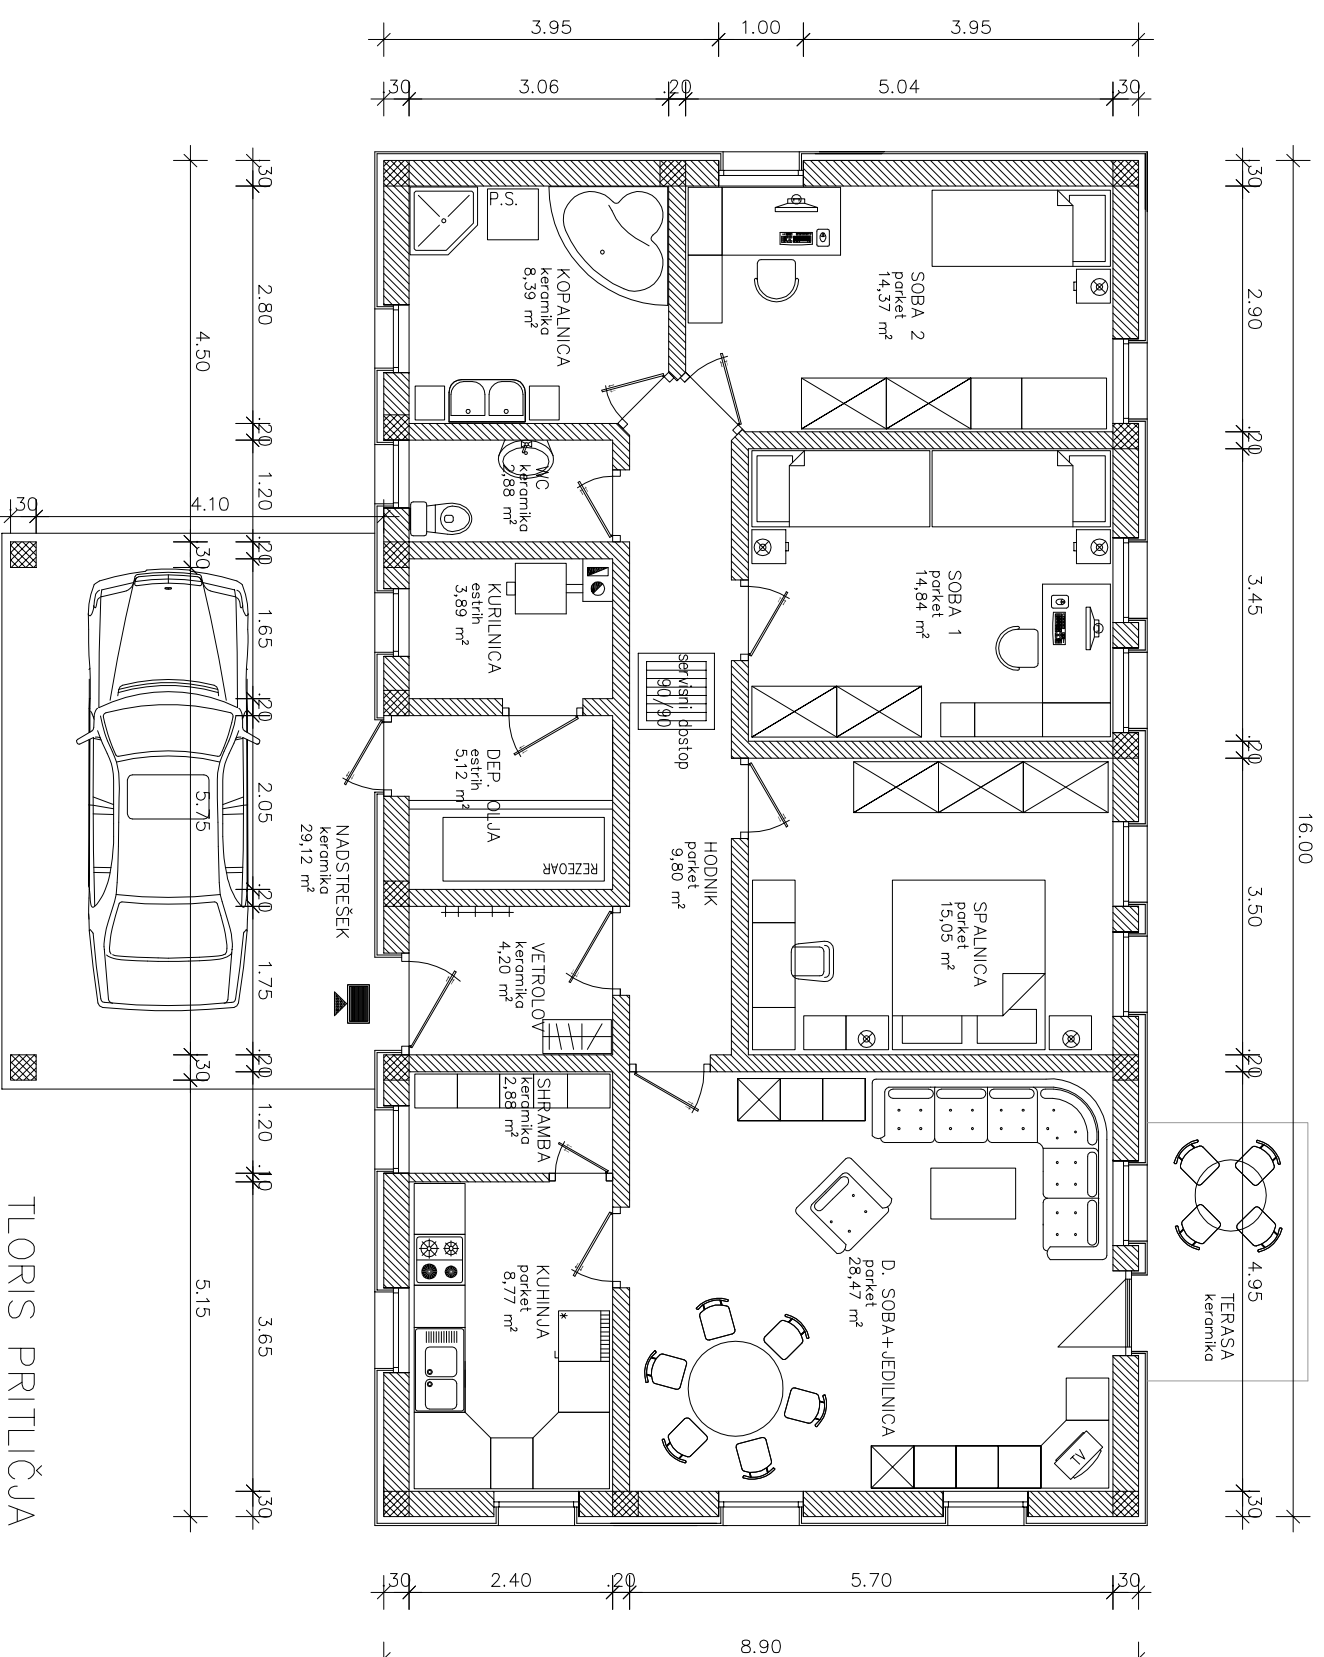

TLORIS PRITLIČJA



Arhitekonsko in
 gradbeno projektirna
 inženjersko podjetje, centive

TEHNIČNI BIRO d.o.o.

Slovenska ulica 11
 9000 Murska Sobota
 tel.: 02/5304 113, 5304 114 fax.: 02/5304 115, GSM 041/730 038
 e-mail: mburo@tehnicnibiro.si, davčna št.: 30058201

št.: TP-24/07/II

eloznost: P