

Arhitektonsko in
gradbeno projektirnje,
urbanistično načrtovanje, cenitve


TEHNIČNI BIRO d.o.o.

Slovenska ulica 11
9000 Murska Sobota
tel. : 02/5304 113, 5304 114 fax. : 02/5304 115, GSM 041/730 038
e-mail: mbro@tehnicnibiro.si, davčna št.: 50058201


Št. : TP-36/06
el@zbno : P

V FASADA


TP - 36/06
pritličje: 98,55 m²
98,55 m²

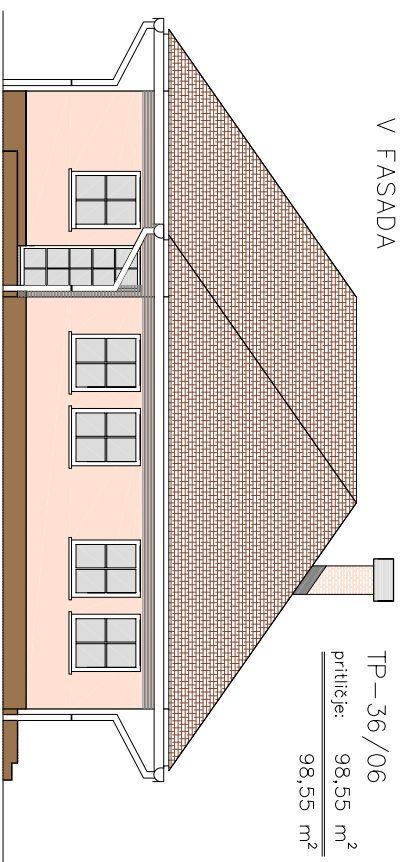




Z FASADA

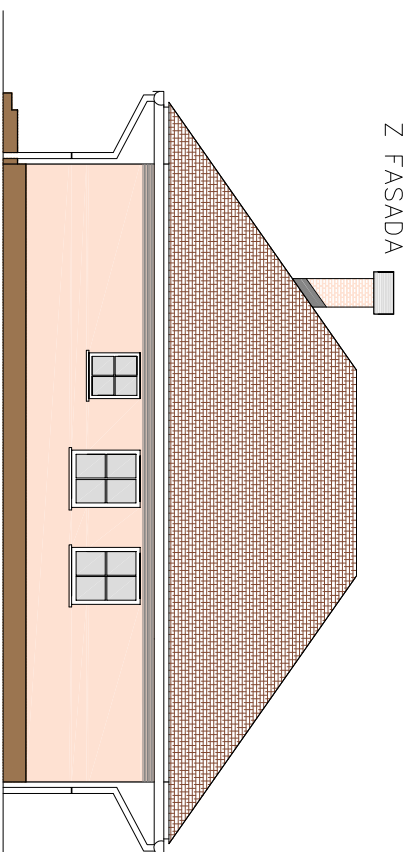

S FASADA

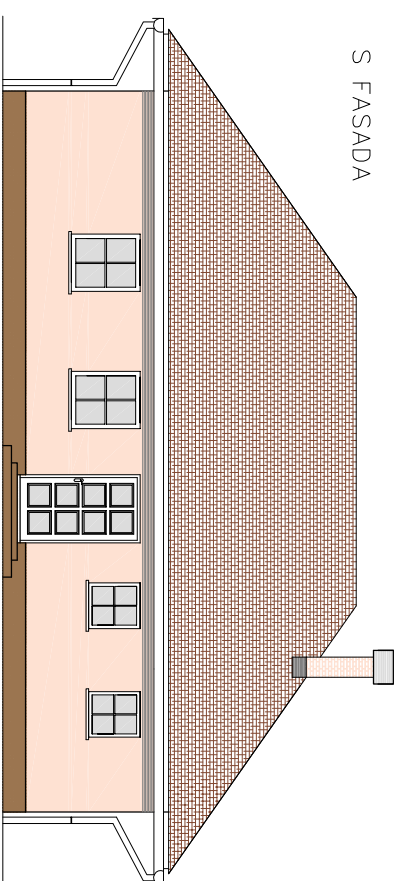

J FASADA

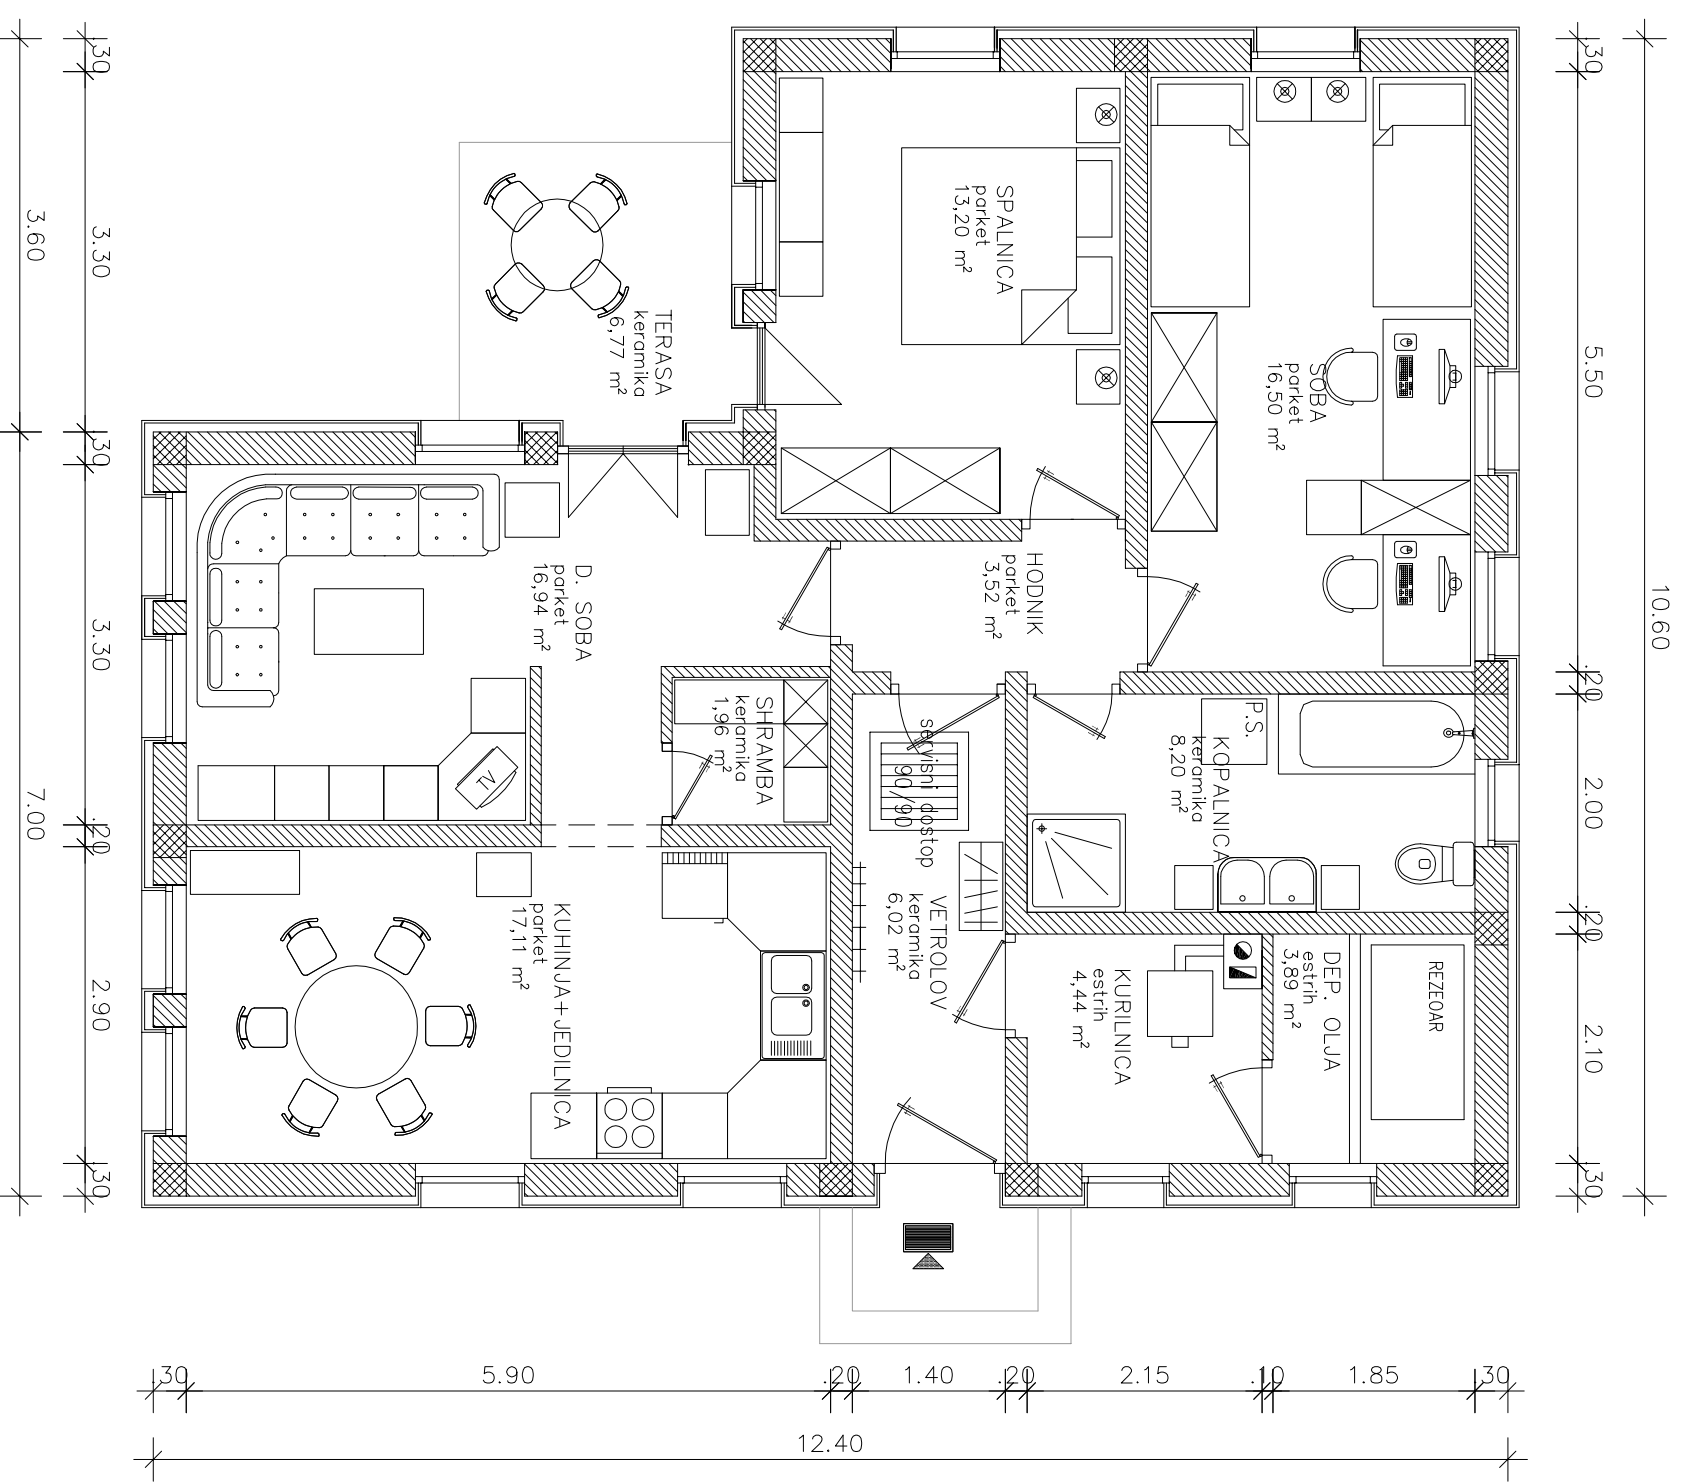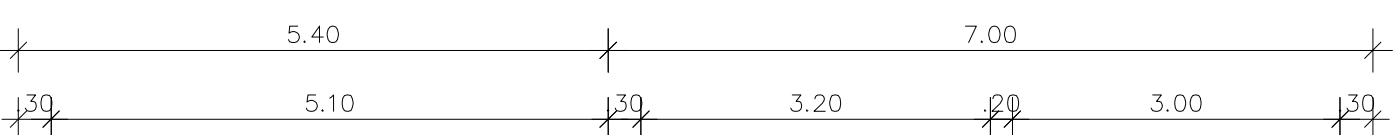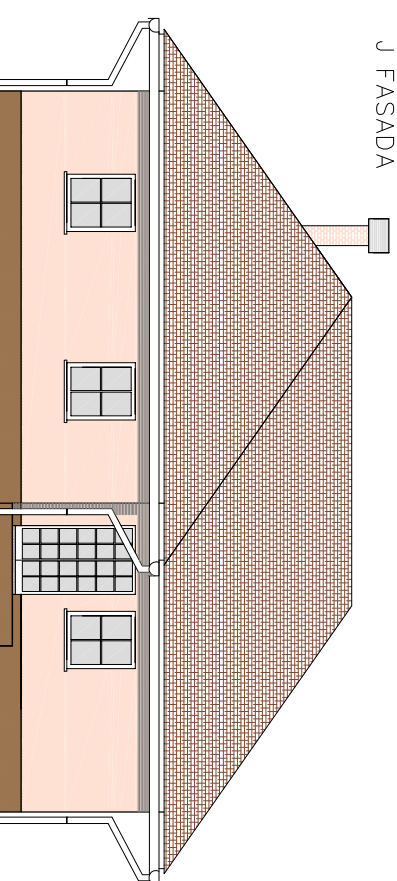

TLORIS PRITLIČJA