


V FASADA

Z FASADA

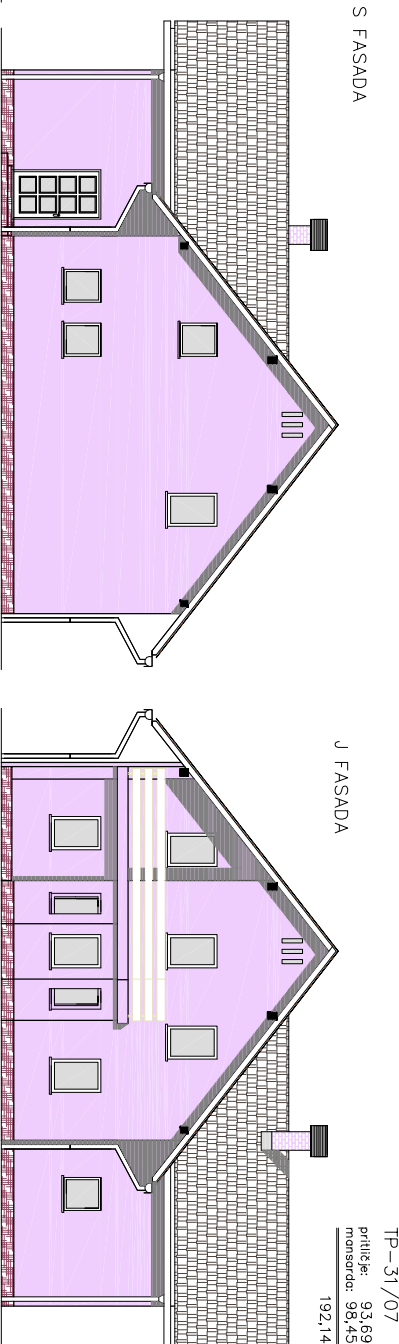


S FASADA


J FASADA

TP-31/07
 priležje: 93,69 m²
 mansarda: 98,45 m²
 192,14 m²

TLORIS MANSARDE

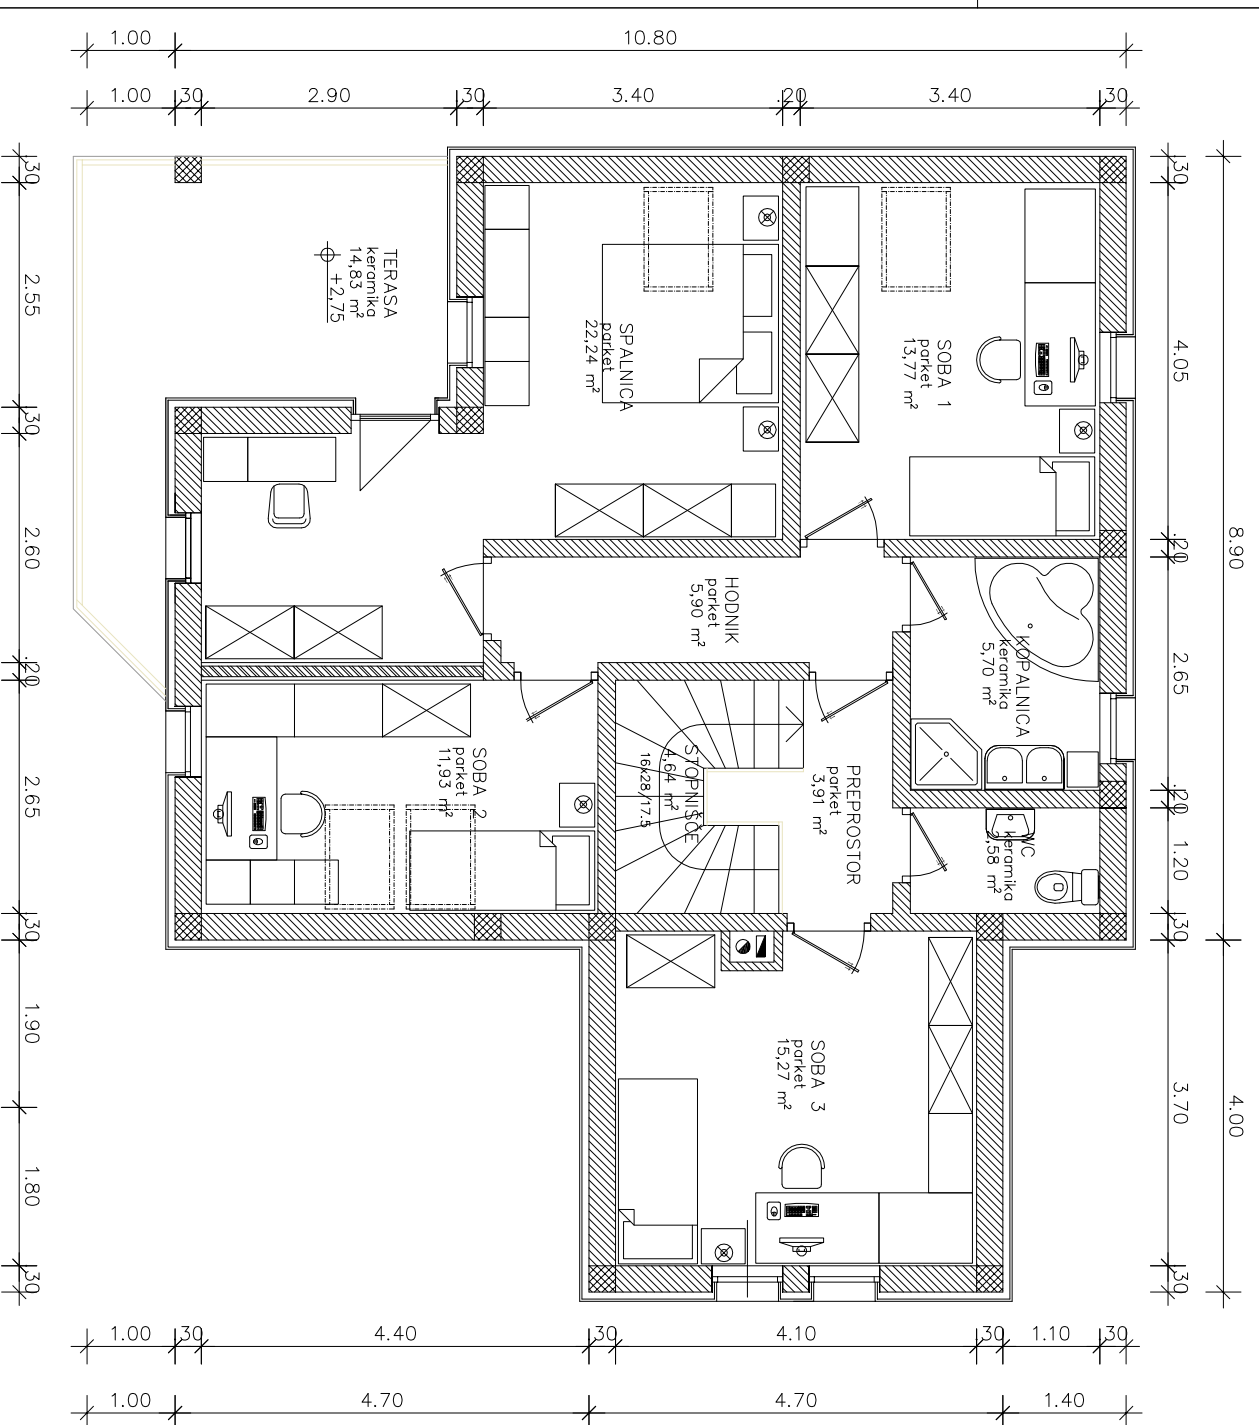

TLORIS PRITLIČJA

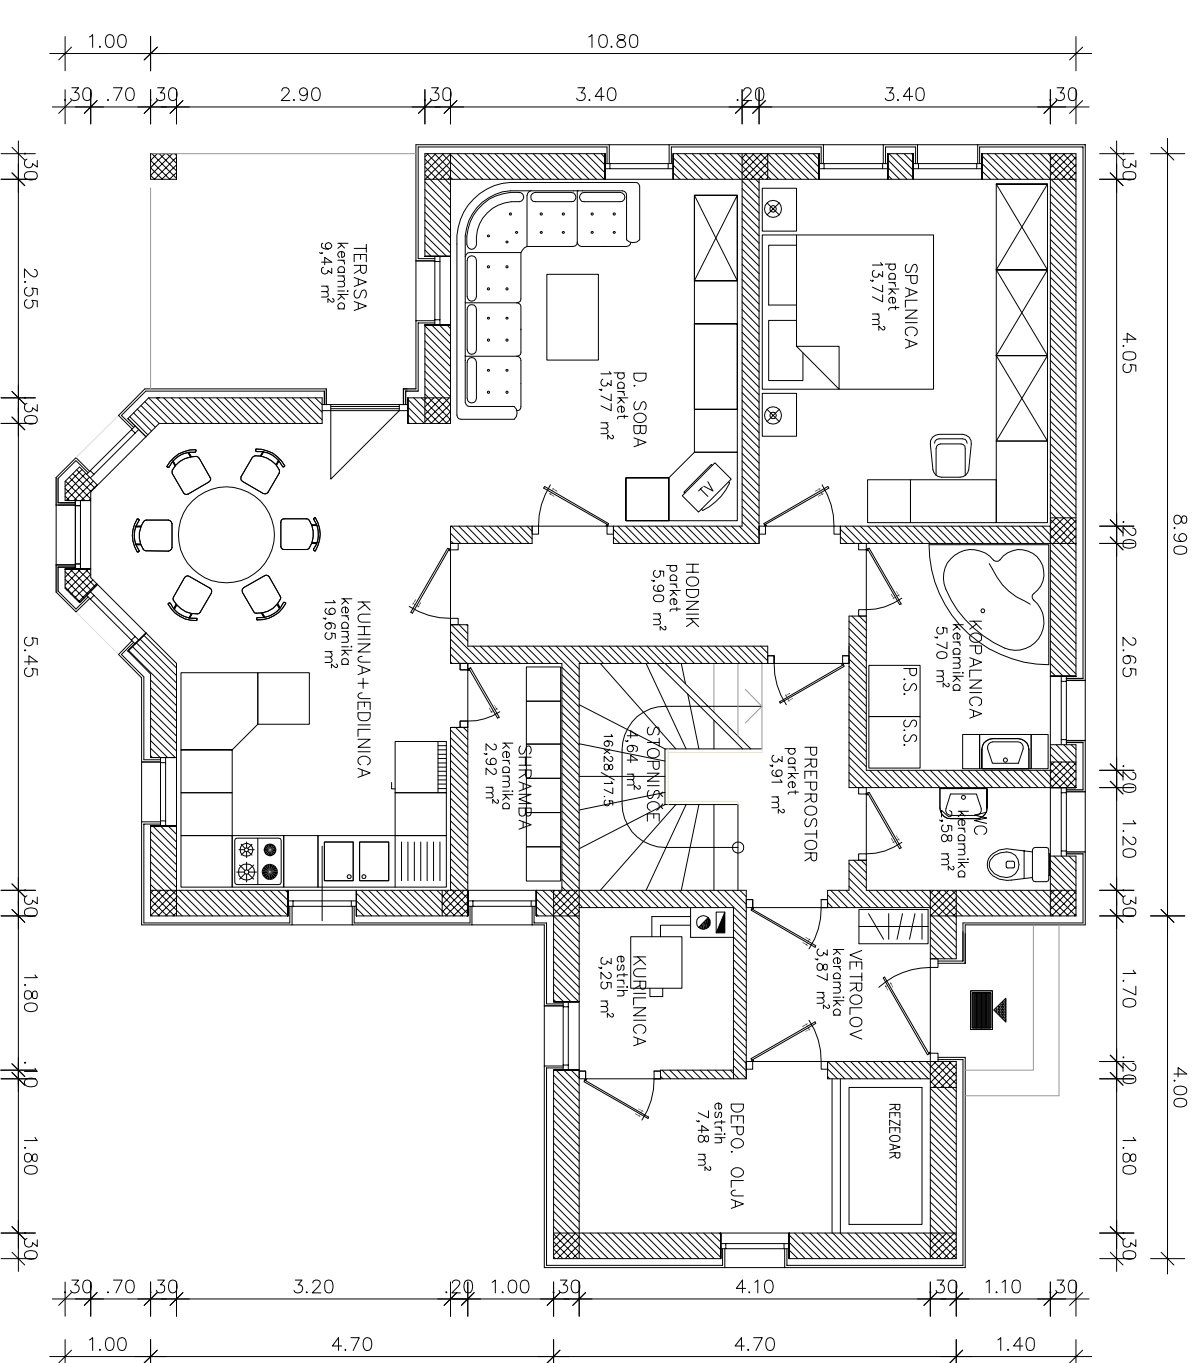

Arhitekonsko in
 gradbeno projektiranje,
 urbanistično načrtovanje, centive

TEHNIČNI BIRO d.o.o.

Slovenska ulica 11
 9000 Murska Sobota
 tel.: 02/5304 113, 5304 114 fax.: 02/5304 115, GSM 041/730 038
 e-mail: mbro@tehnicnibiro.si, davčna št.: 30058201

št.: TP-31/07

eloznost: P + M