TEHNIČNI BIRO d.o.o.

Arhitektonsko in gradbeno projektiranje, urbanistično načrtovanje, cenitve

Slovenska ulica 11
9000 Murska Sobota
tel. : 02/5304 113, 5304 114 fax. : 02/5304 115, GSM 041/730 038
e-mail: mbiro@tehnicnibiro.si, davčna št.: 30058201

št. : TP-34/06/1

etažnost : P

TP-34/06/1

pritličje: 153,20 m²

153,20 m²

V FASADA

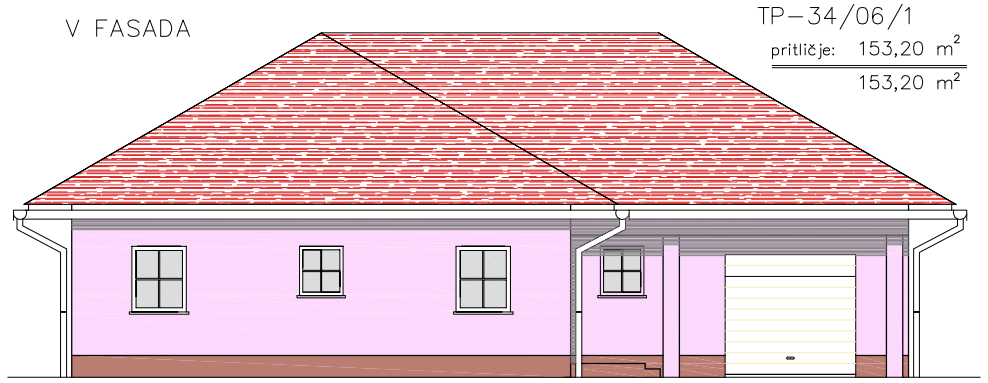

Z FASADA

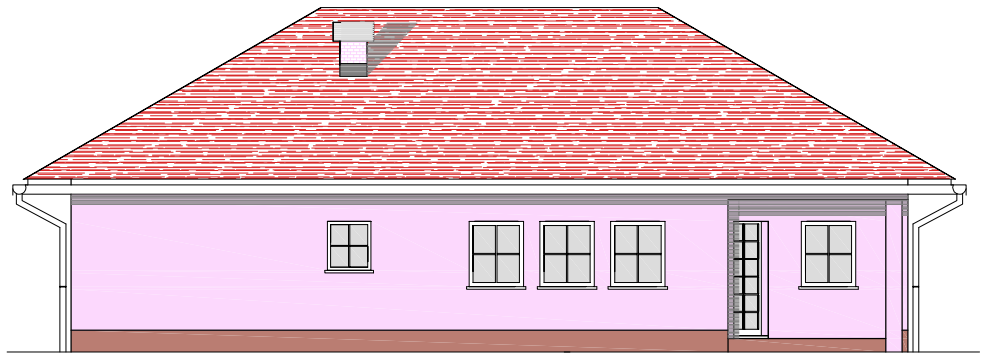

S FASADA

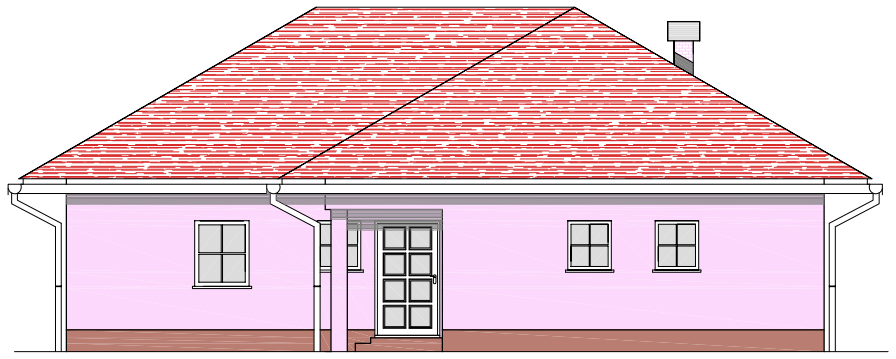

J FASADA

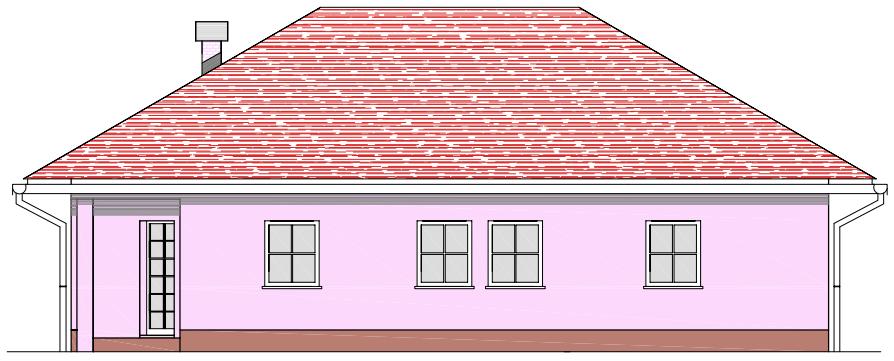

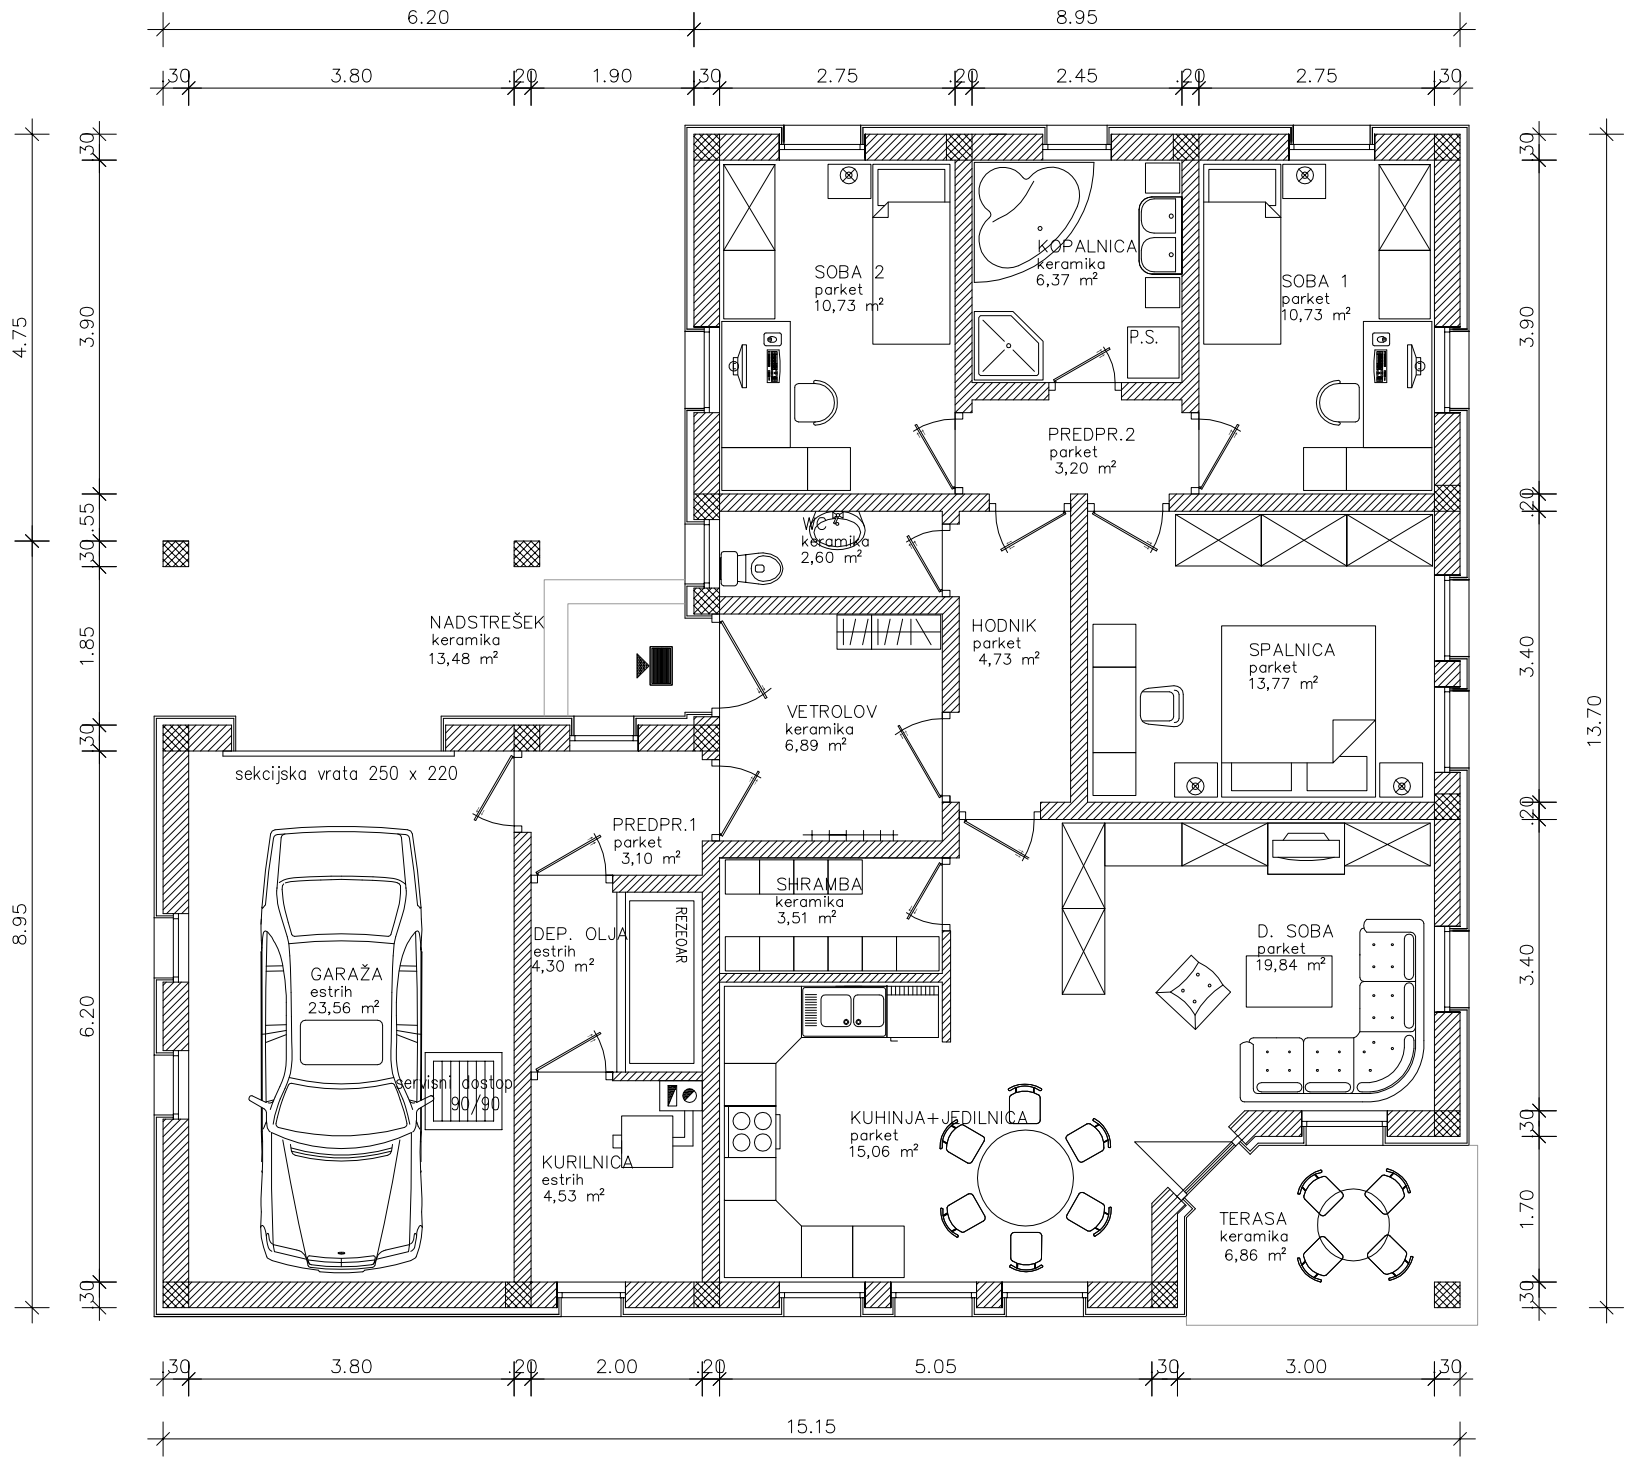

TLORIS PRITLIČJA