



Arhitekonsko in
gradbeno projektirnje,
urbanistično načrtovanje, cenitve

TEHNIČNI BIRO d.o.o.


Slovenska ulica 11
9000 Murska Sobota
tel.: 02/5304 113, 5304 114 fax.: 02/5304 115, GSM 041/730 038
e-mai: mbro@tehnicnibiro.si, davcna sli.: 30058201

Št.: TP-34/06/2


el@zbornost: P

V FASADA


TP-34/06/2
pritličje: 106,10 m²
106,10 m²

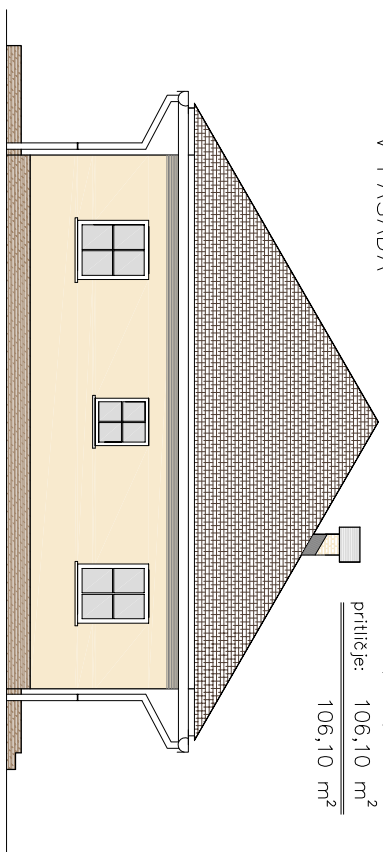




Z FASADA

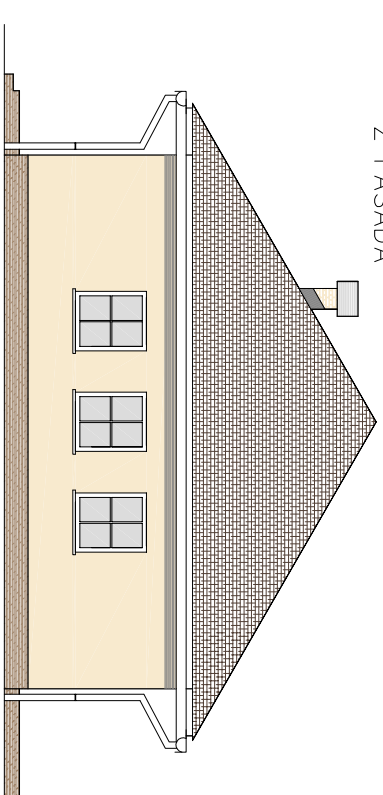

S FASADA

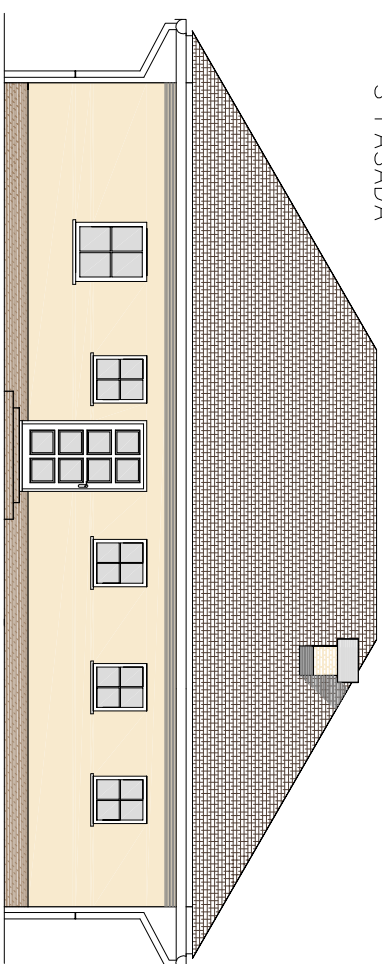

J FASADA

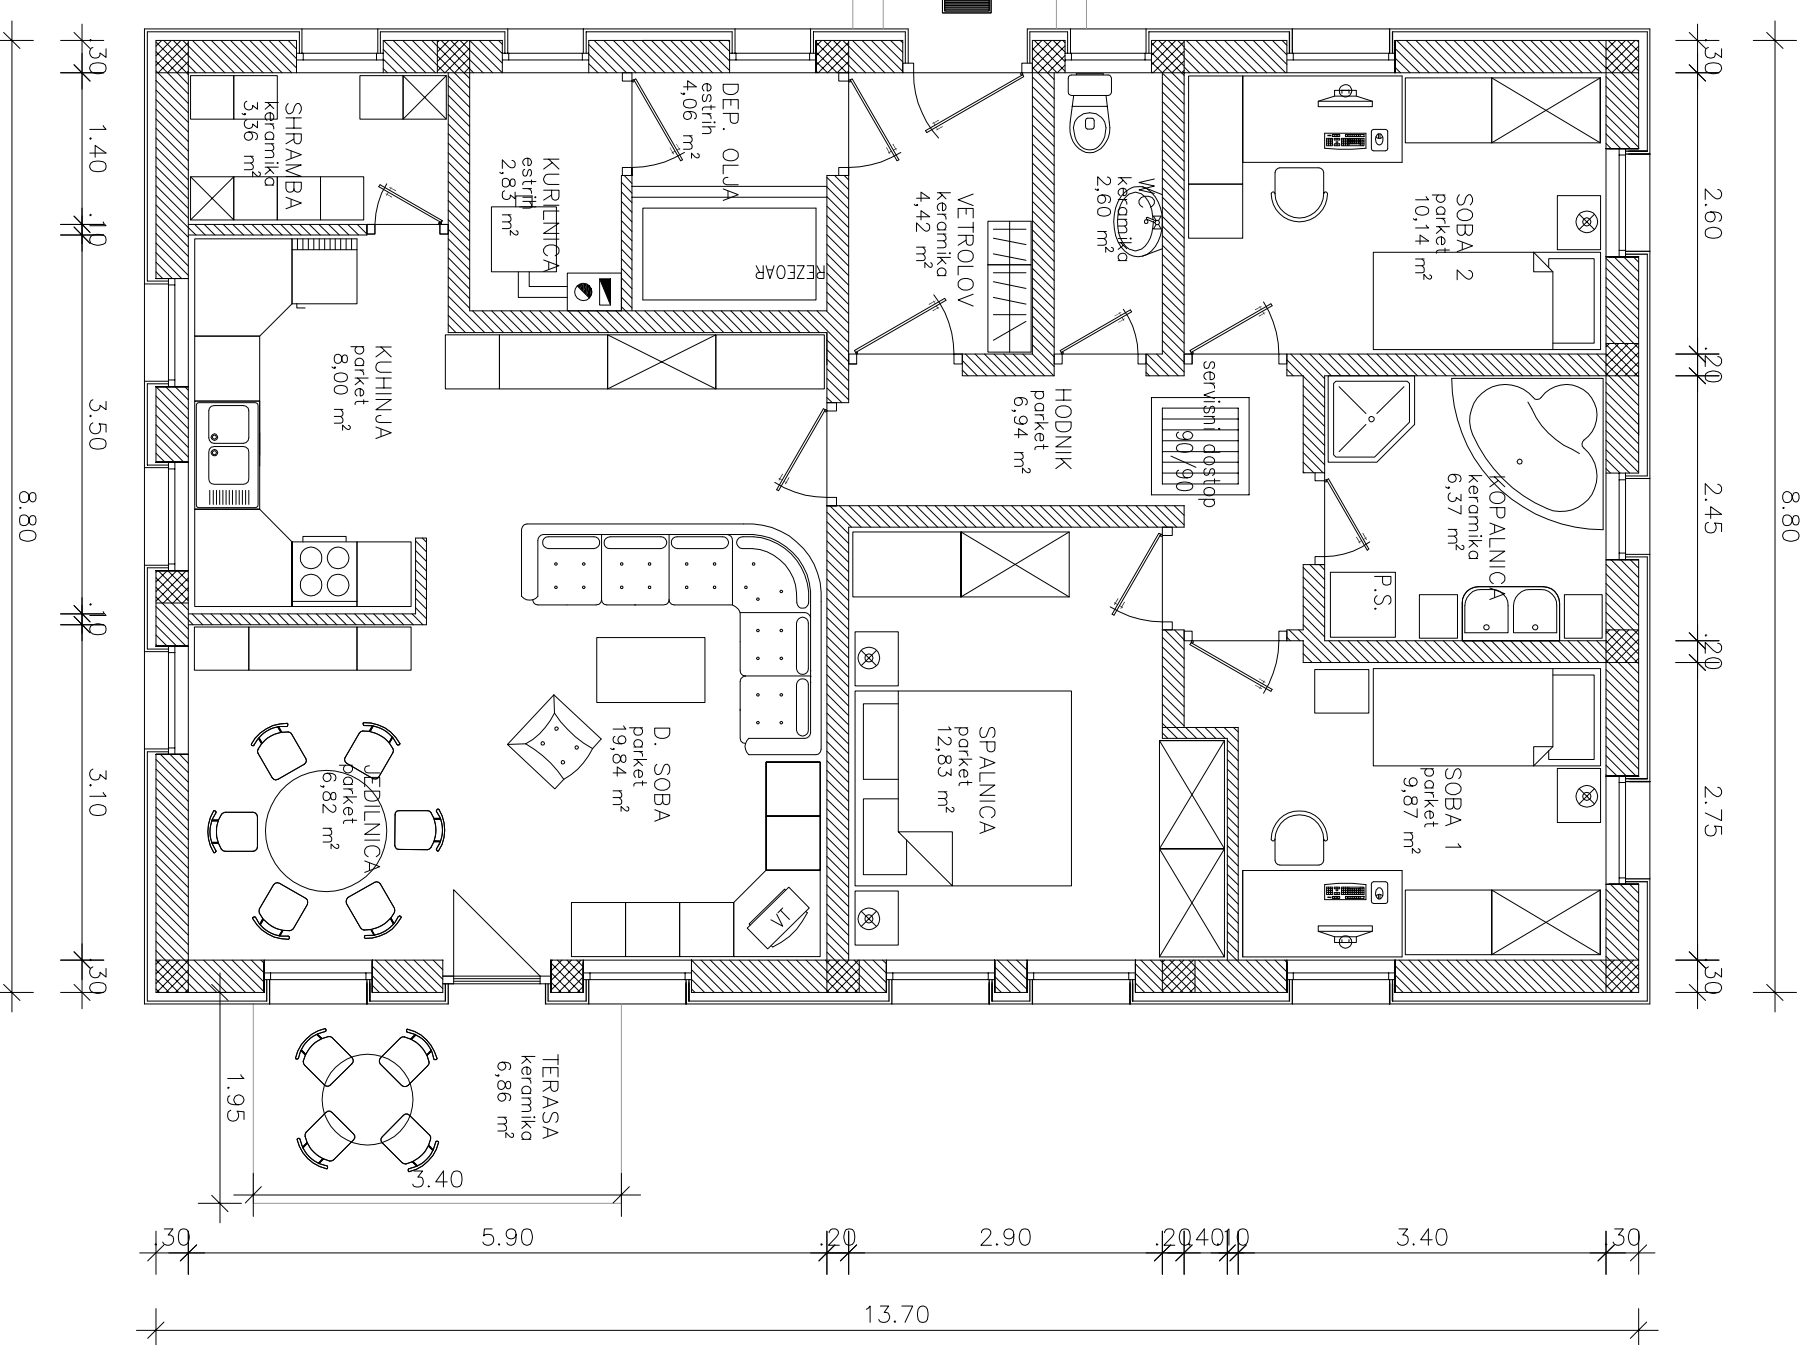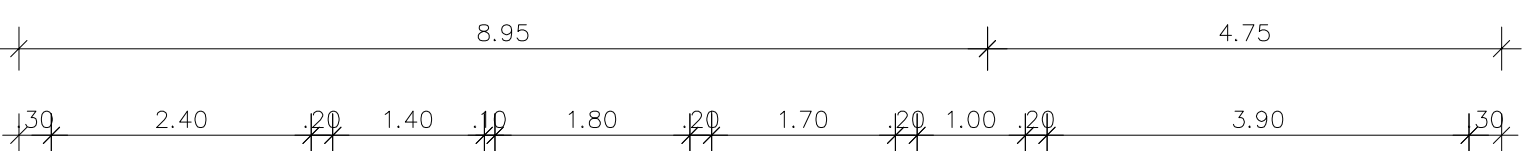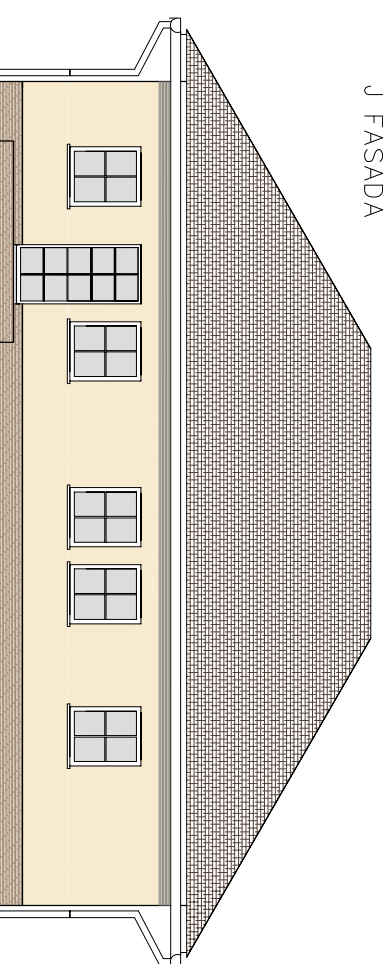

TLORIS PRITLIČJA