




Ahliktorsko in
gradbeno projektirnje,
urbanistično načrtovanje, cenitve

TEHNIČNI BIRO d.o.o.

Slovenska ulica 11
9000 Murska Sobota
tel. : 02/5304 113, 5304 114 fax. : 02/5304 115, GSM 041/730 038
e-mai: mbro@tehnicnibiro.si, davcna sli.: 50058201

Št. : TP-35/06/1
eloznost : P

S FASADA

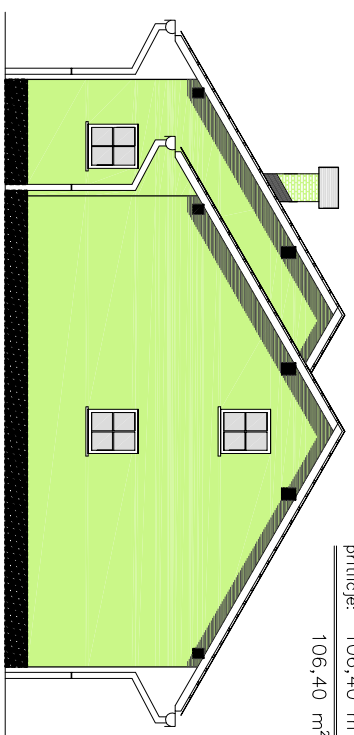


TP-35/06/1


priloge: 106,40 m²

106,40 m²



J FASADA

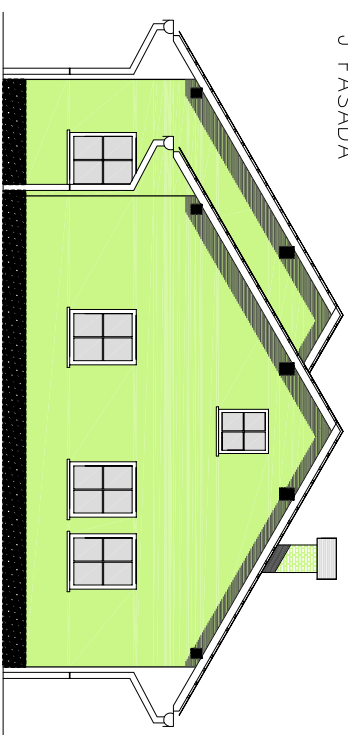

Z FASADA

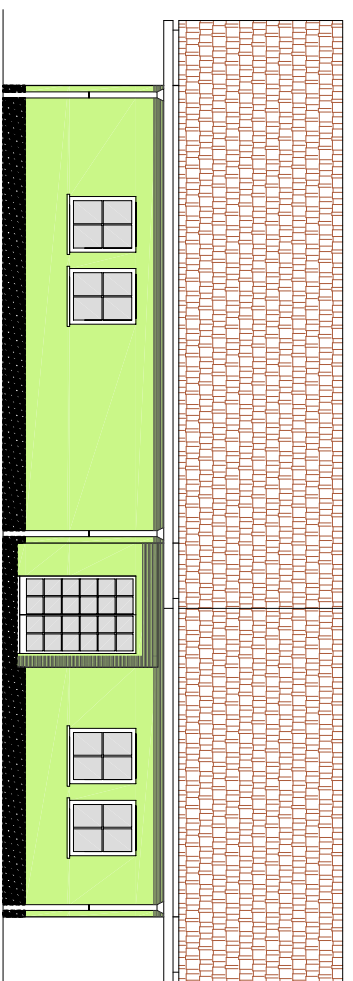

V FASADA

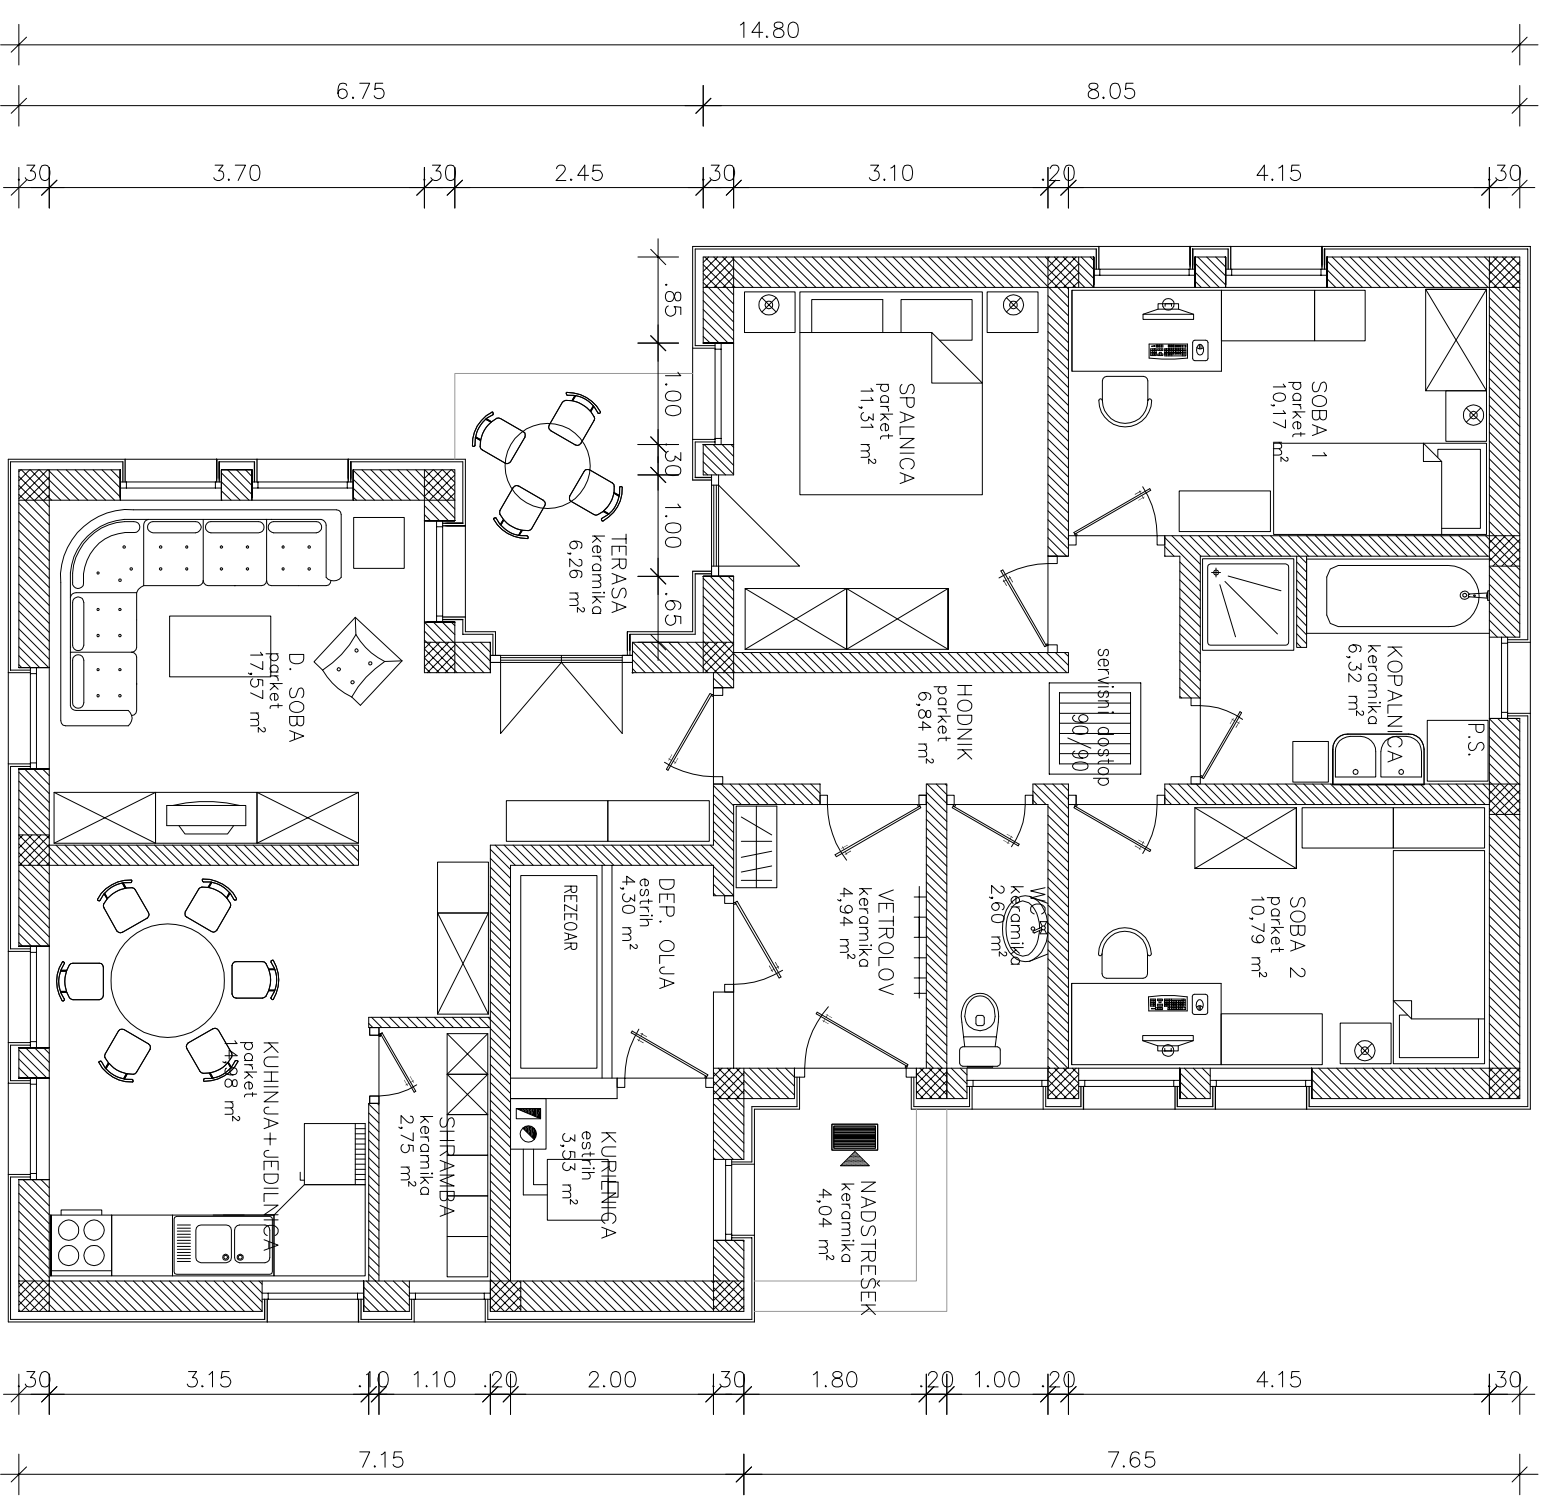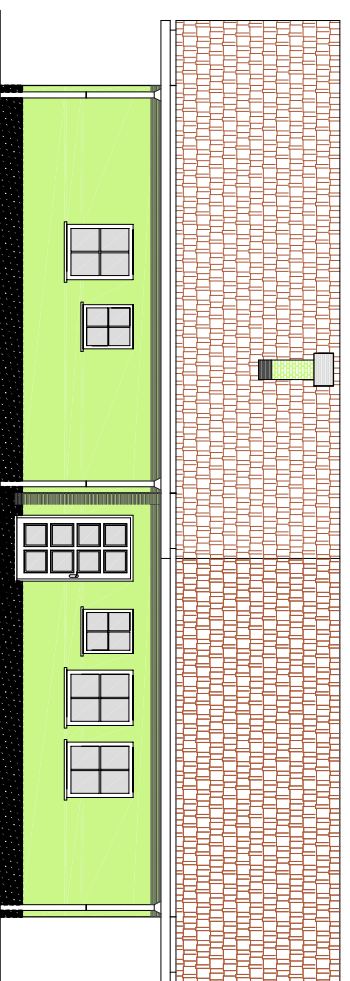

TLORIS PRITLIČJA