
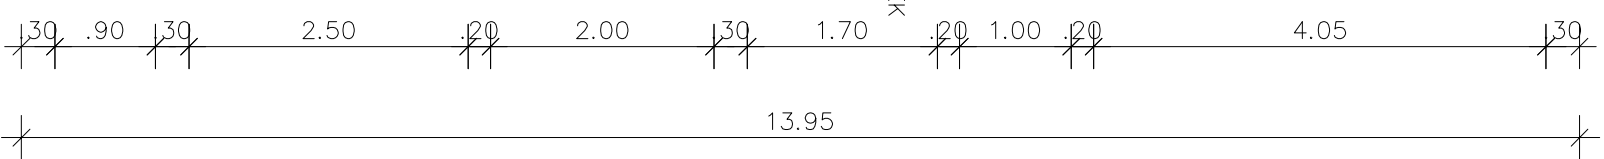
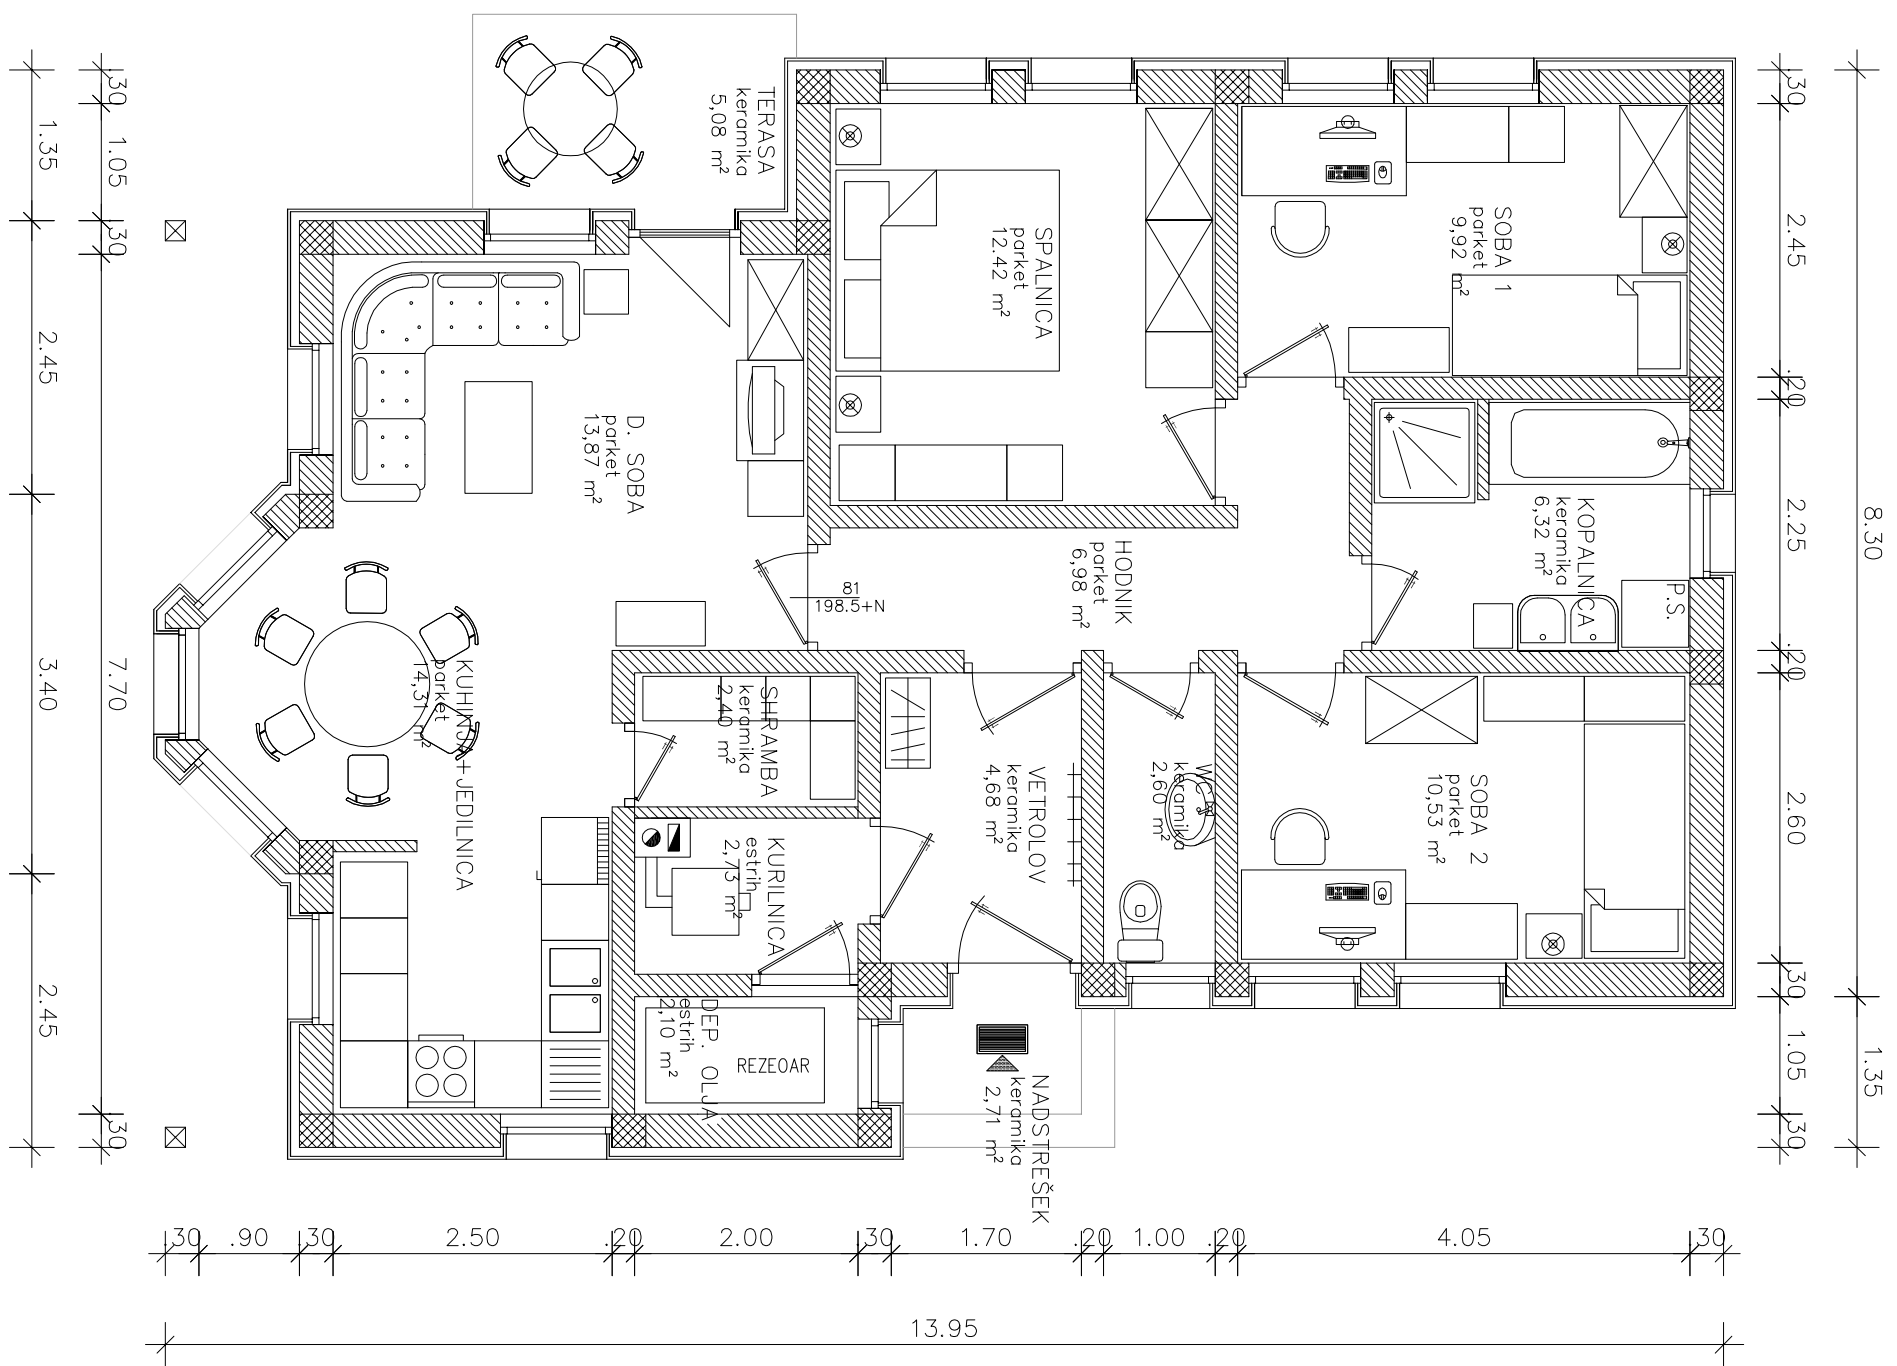
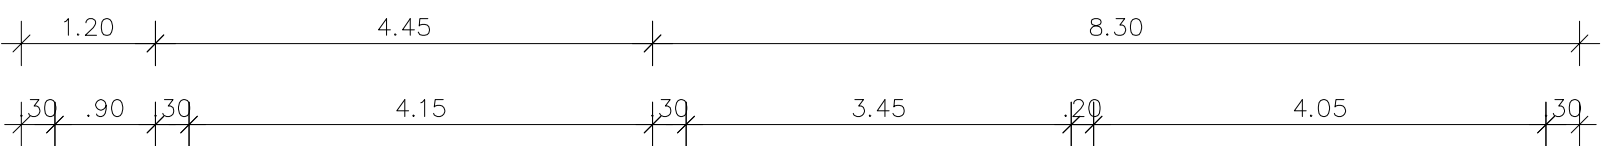


S FASADA
 TP-35/06/2
 prtiličje: 93,64 m²
 93,64 m²

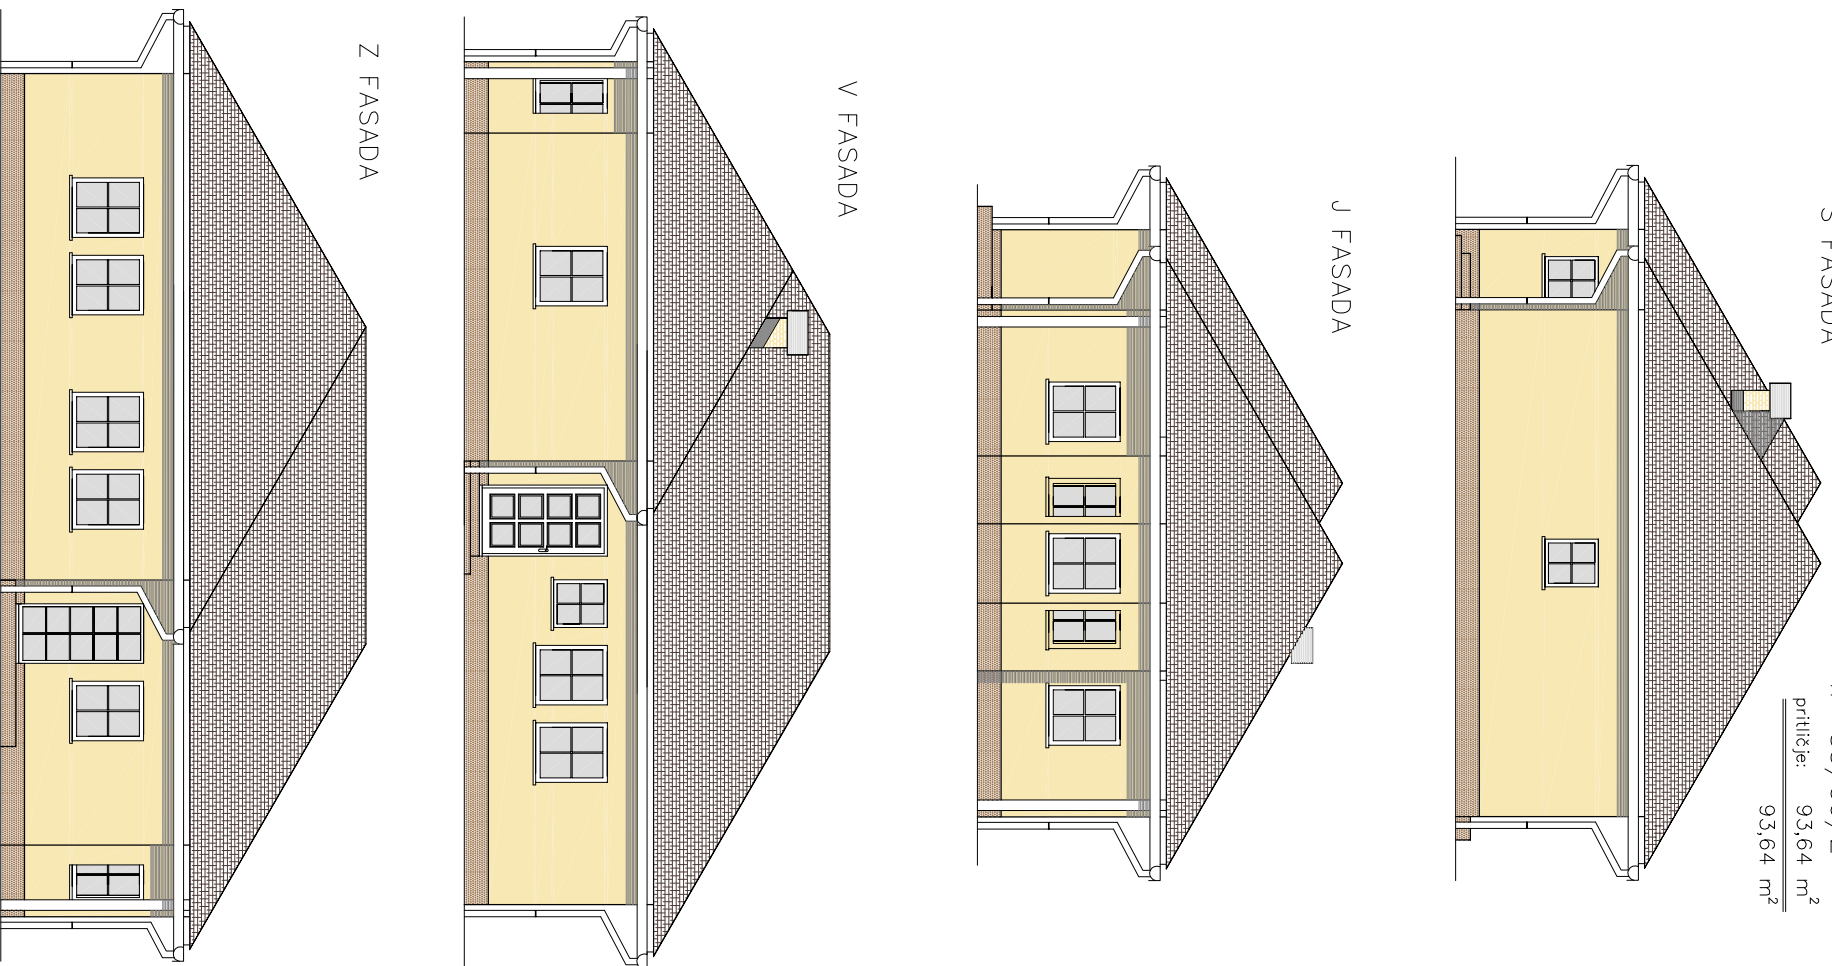

TLORIS PRITLIČJA

TEHNIČNI BIRO d.o.o.
 Slovenska ulica 11
 9000 Murska Sobota
 tel.: 02/5304 113, 5304 114 fax.: 02/5304 115, GSM 041/730 038
 e-mail: mburo@tehnicnibiro.si, davčna št.: 30058201

Arhitektonsko in
 gradbeno projektiranje,
 urbanistično načrtovanje, centive

Št.: TP-35/06/2
 el.dzrost: P