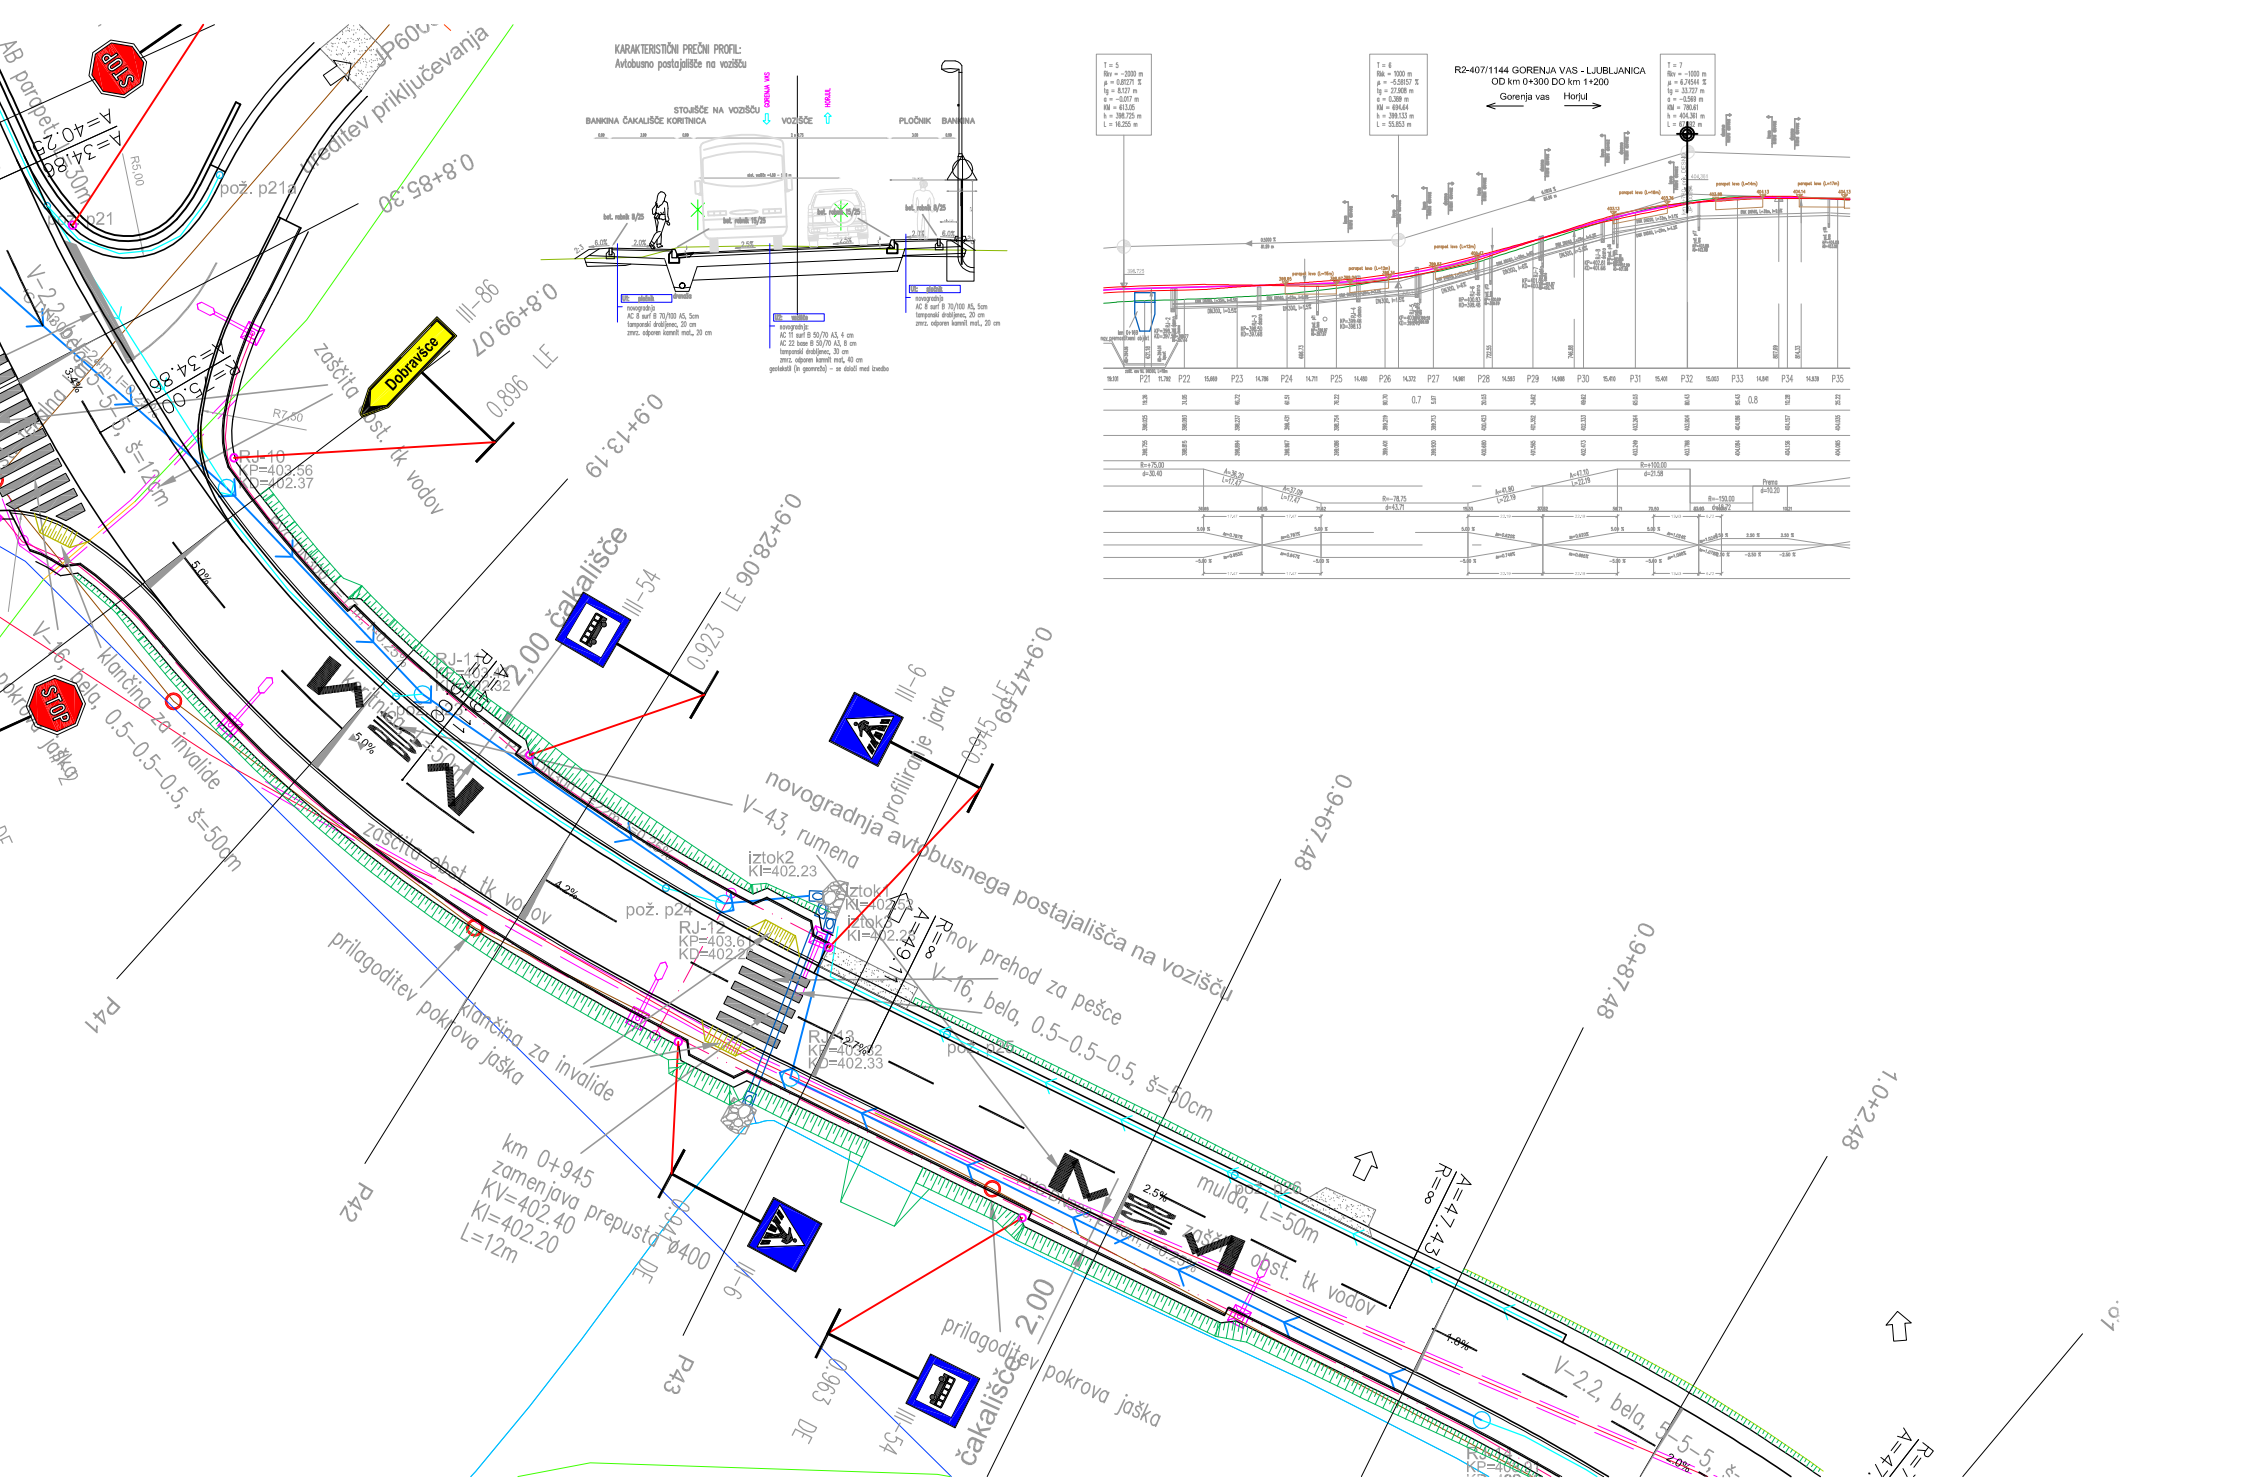
KARAKTERISTIČNI PREČNI PROFIL:
Avtobusno postajališče na vozišču
STOJIŠČE NA VOZIŠČU
BANKINA ČAKALIŠČE KORITNICA
VOZIŠČE
PLOČNIK BANKINA
R2-407/1144 GORENJA VAS - LJUBLJANICA
OD km 0+300 DO km 1+200
Gorenja vas
Horjul
STOP
Dobravšce
ureditev priključevanja
zaščita obst. tk vodov
novogradnja avtobusnega postajališča na vozišču
V-43, rumena
V-16, bela, 0.5-0.5-0.5, š=50cm
V-2.2, bela, 5-5-5, š=
klančina za invalide
prilagoditev pokrova jaška
km 0+945
zamenjava prepusta ø400
KV=402.40
KI=402.20
L=12m
mulda, L=50m
čakališče 2,00
profiliranje jarka
iztok2
KI=402.23
iztok1
iztok3
pož. p24
pož. p25
RJ-10
KP=403.56
KD=402.37
RJ-12
KP=403.61
KD=402.22
RJ-13
KP=403.62
KD=402.33
0.8+85.30
0.8+99.07
0.9+13.19
0.9+28.06
0.9+47.59
0.9+67.48
0.9+87.48
1.0+2.48
P41
P42
P43