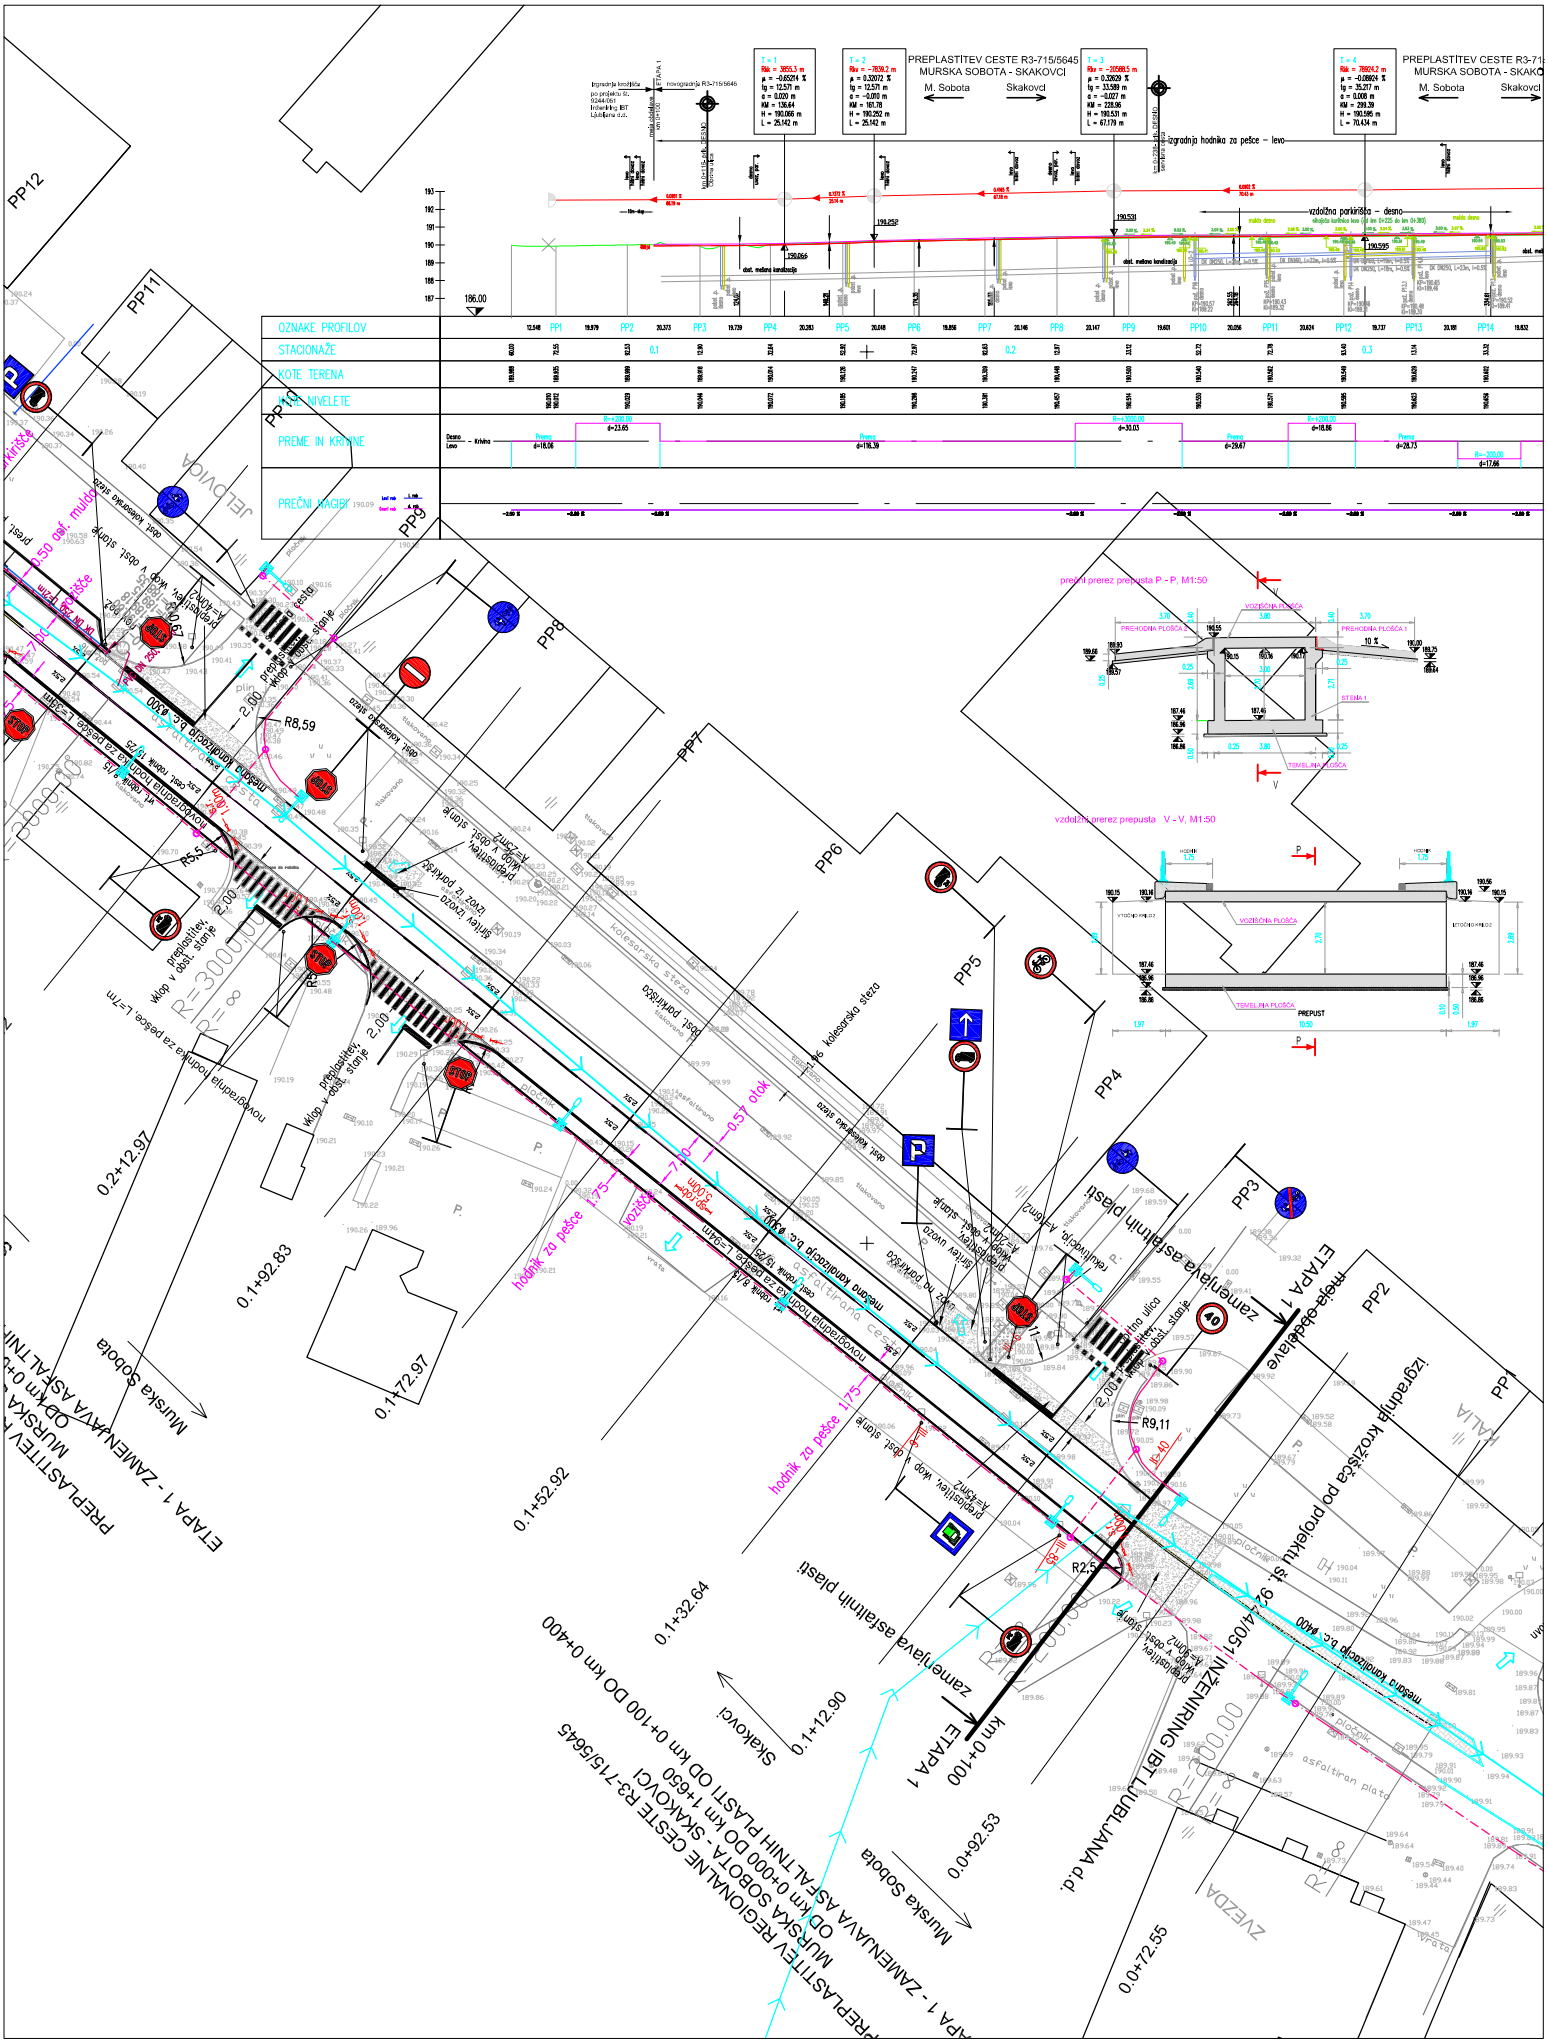
PREPLASTITEV CESTE R3-715/5645
MURSKA SOBOTA - SKAKOVCI
M. Sobota
Skakovci
OZNAKE PROFILOV
STACIONAŽE
KOTE TERENA
NIVELETE
PREME IN KRIVINE
PREČNI NAGIBI
PP1
PP2
PP3
PP4
PP5
PP6
PP7
PP8
PP9
PP10
PP11
PP12
PP13
PP14
R8,59
R5,5
R9,11
R2,5
0.2+12.97
0.1+92.83
0.1+72.97
0.1+52.92
0.1+32.64
0.1+12.90
0.0+92.53
0.0+72.55
ETAPA 1
zamenjava asfaltnih plasti
mešana kanalizacija b.c. ø400
hodnik za pešce 1,75
Murska Sobota
Skakovci
PREPLASTITEV REGIONALNE CESTE R3-715/5645
MURSKA SOBOTA - SKAKOVCI
OD km 0+000 DO km 1+650
ETAPA 1 - ZAMENJAVA ASFALTNIH PLASTI OD km 0+100 DO km 0+400
ETAPA 1 - ZAMENJAVA ASFALTNIH
PREPLASTITEV
MURSKA
OD km 0+
ZVEZDA
JELOVICA
PREPUST
VOZIŠČNA PLOŠČA
TEMELJNA PLOŠČA
STENA 1
PREHODNA PLOŠČA
PREHODNA PLOŠČA 1
vzdolžni prerez prepusta V - V, M1:50
prečni prerez prepusta P - P, M1:50