




KARAKTERISTIČNI PROFIL 1:
SKLON VOZIŠČA K ROBNIKU, JAREK DESNO

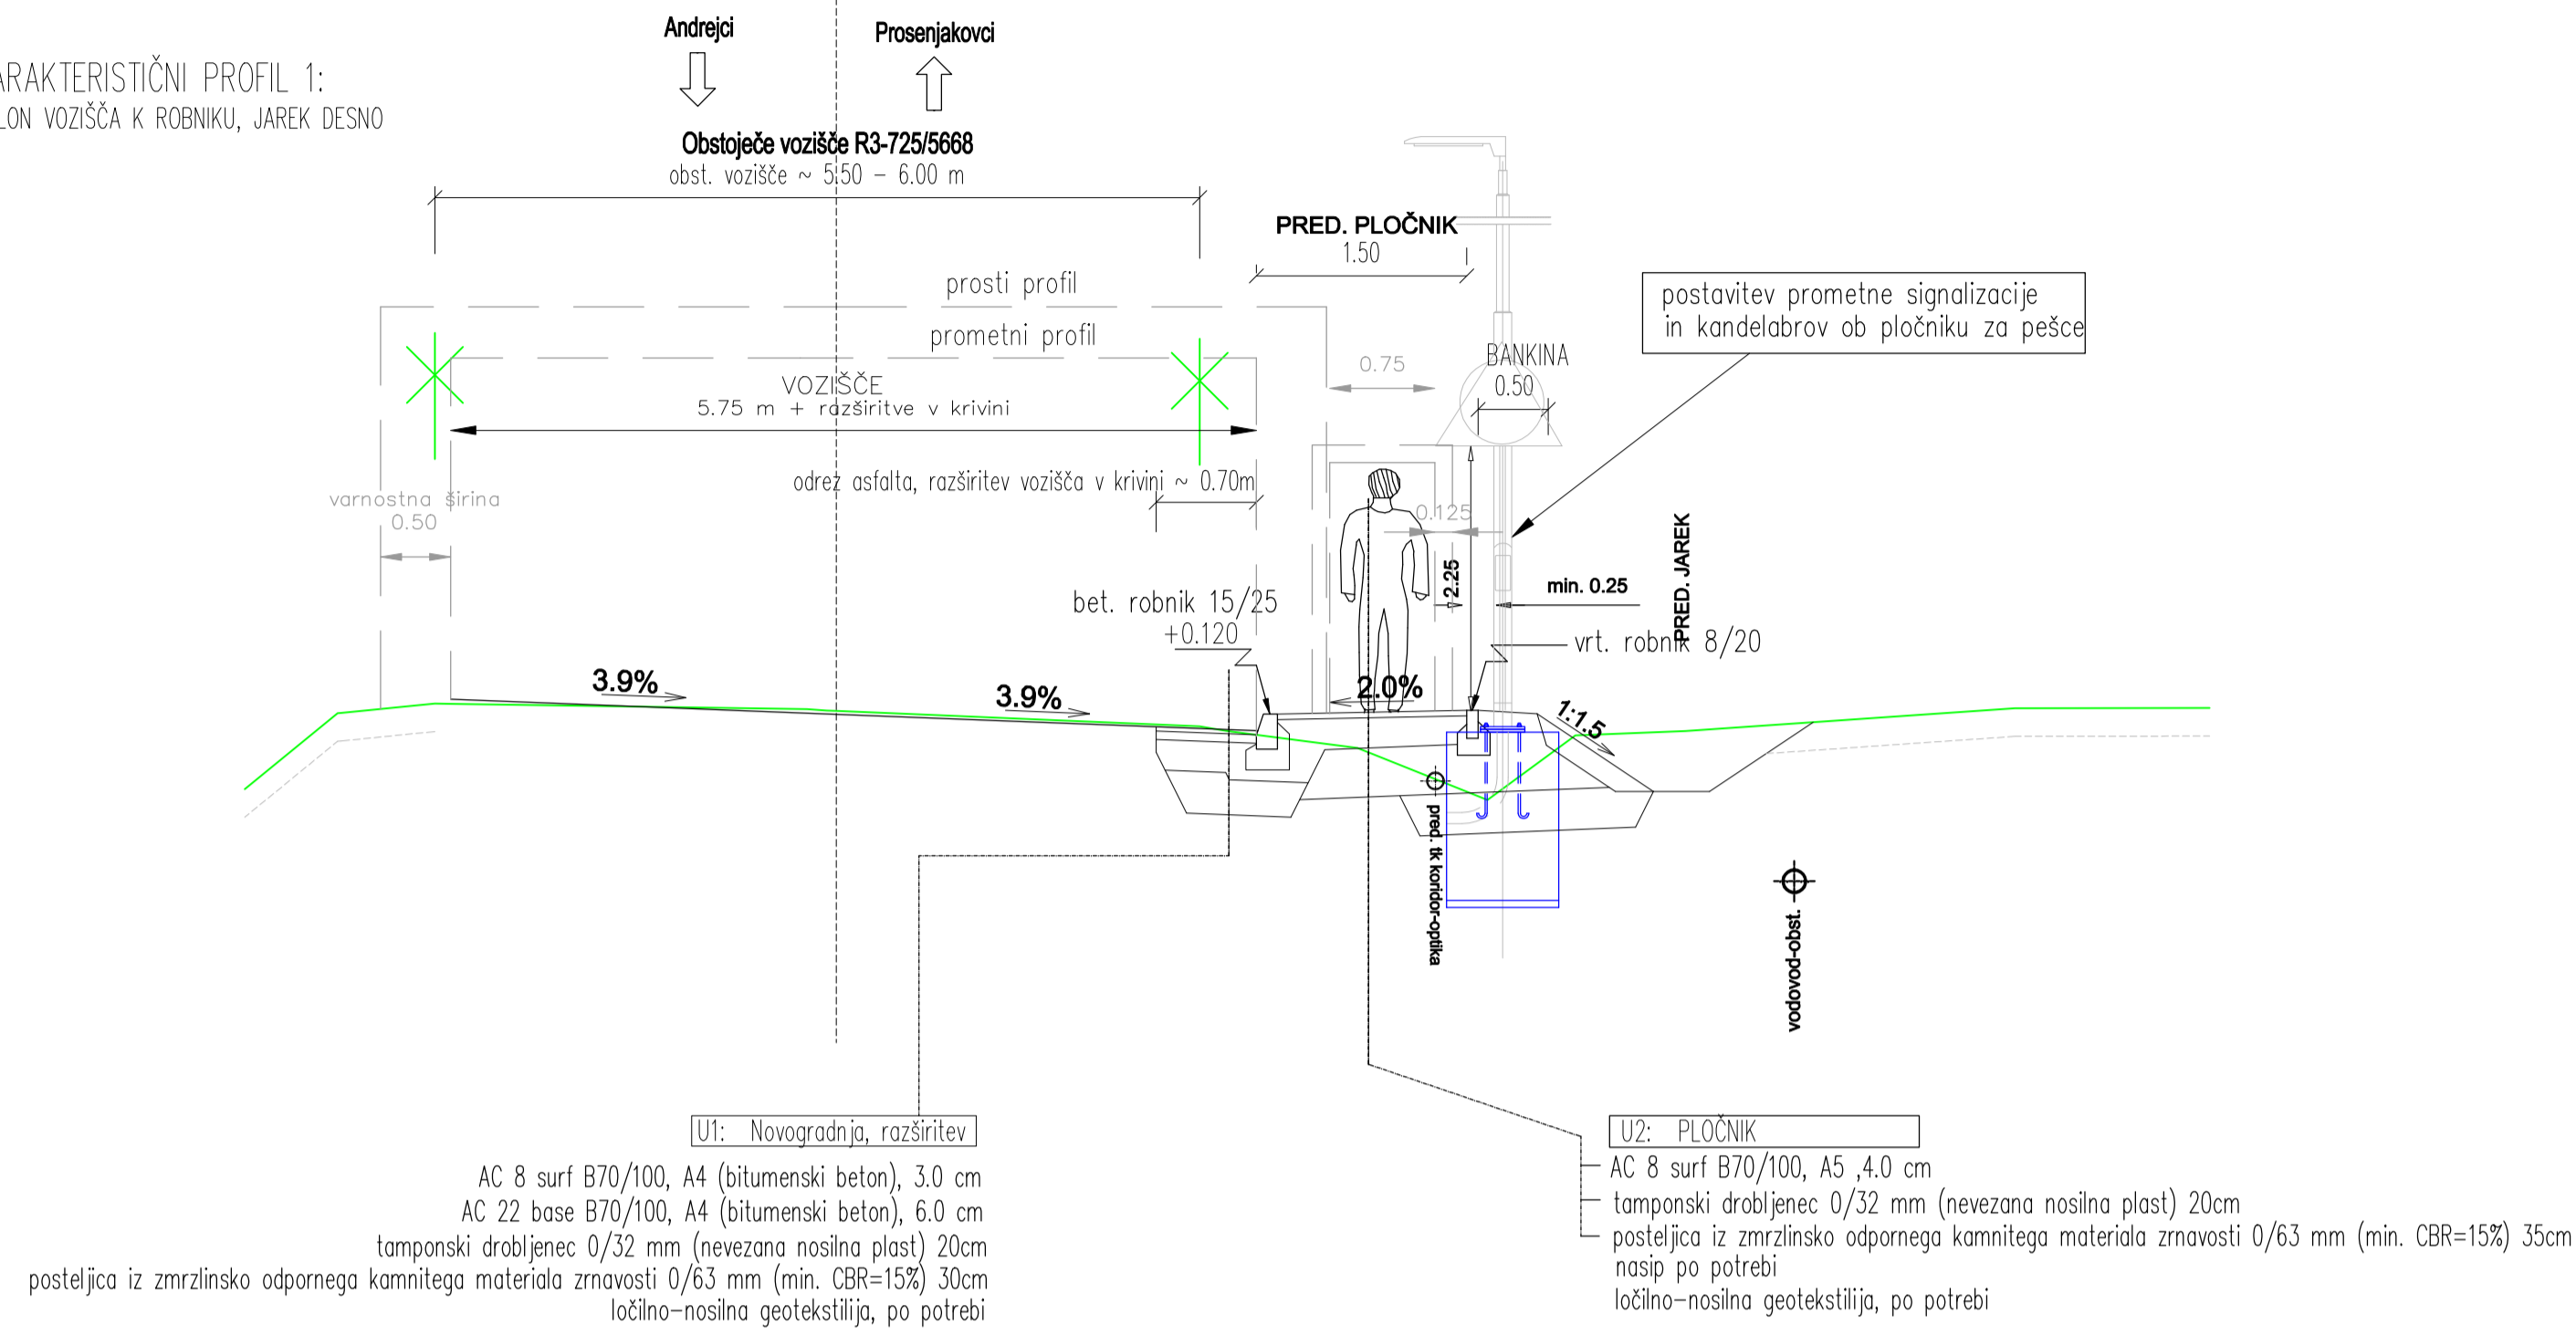

KARAKTERISTIČNI PROFIL 2:
SKLON VOZIŠČA OD ROBNIKA

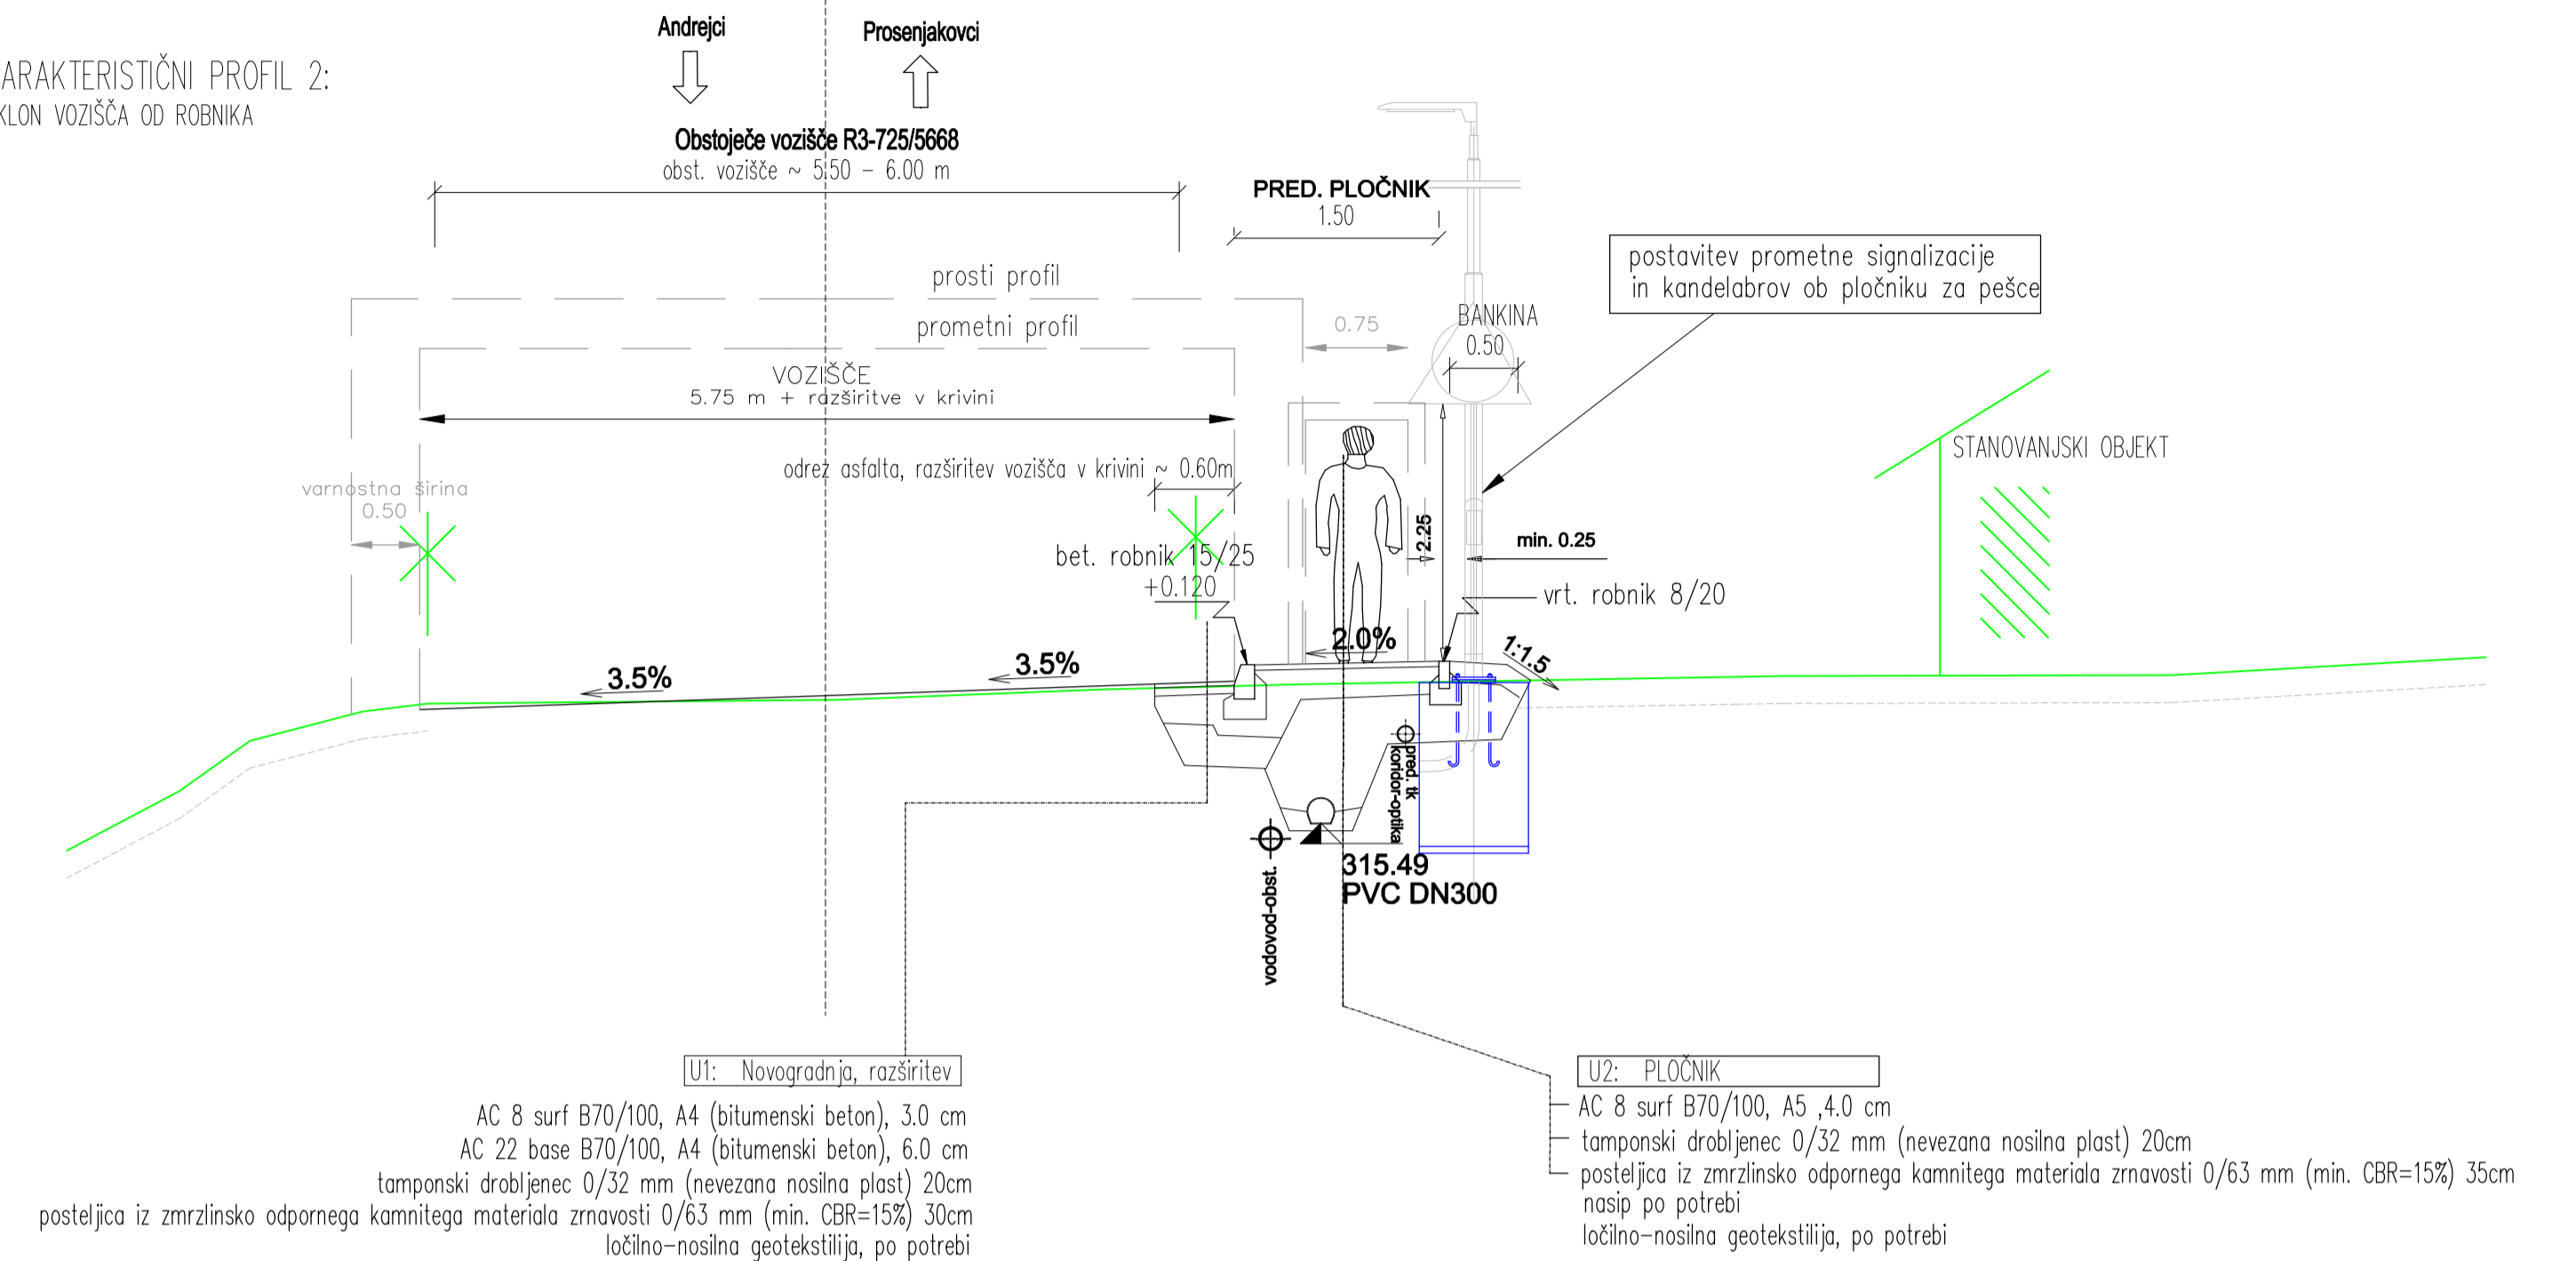

KARAKTERISTIČNI PROFIL 3:
PLOČNIK OB KAMNITEM ZIDU

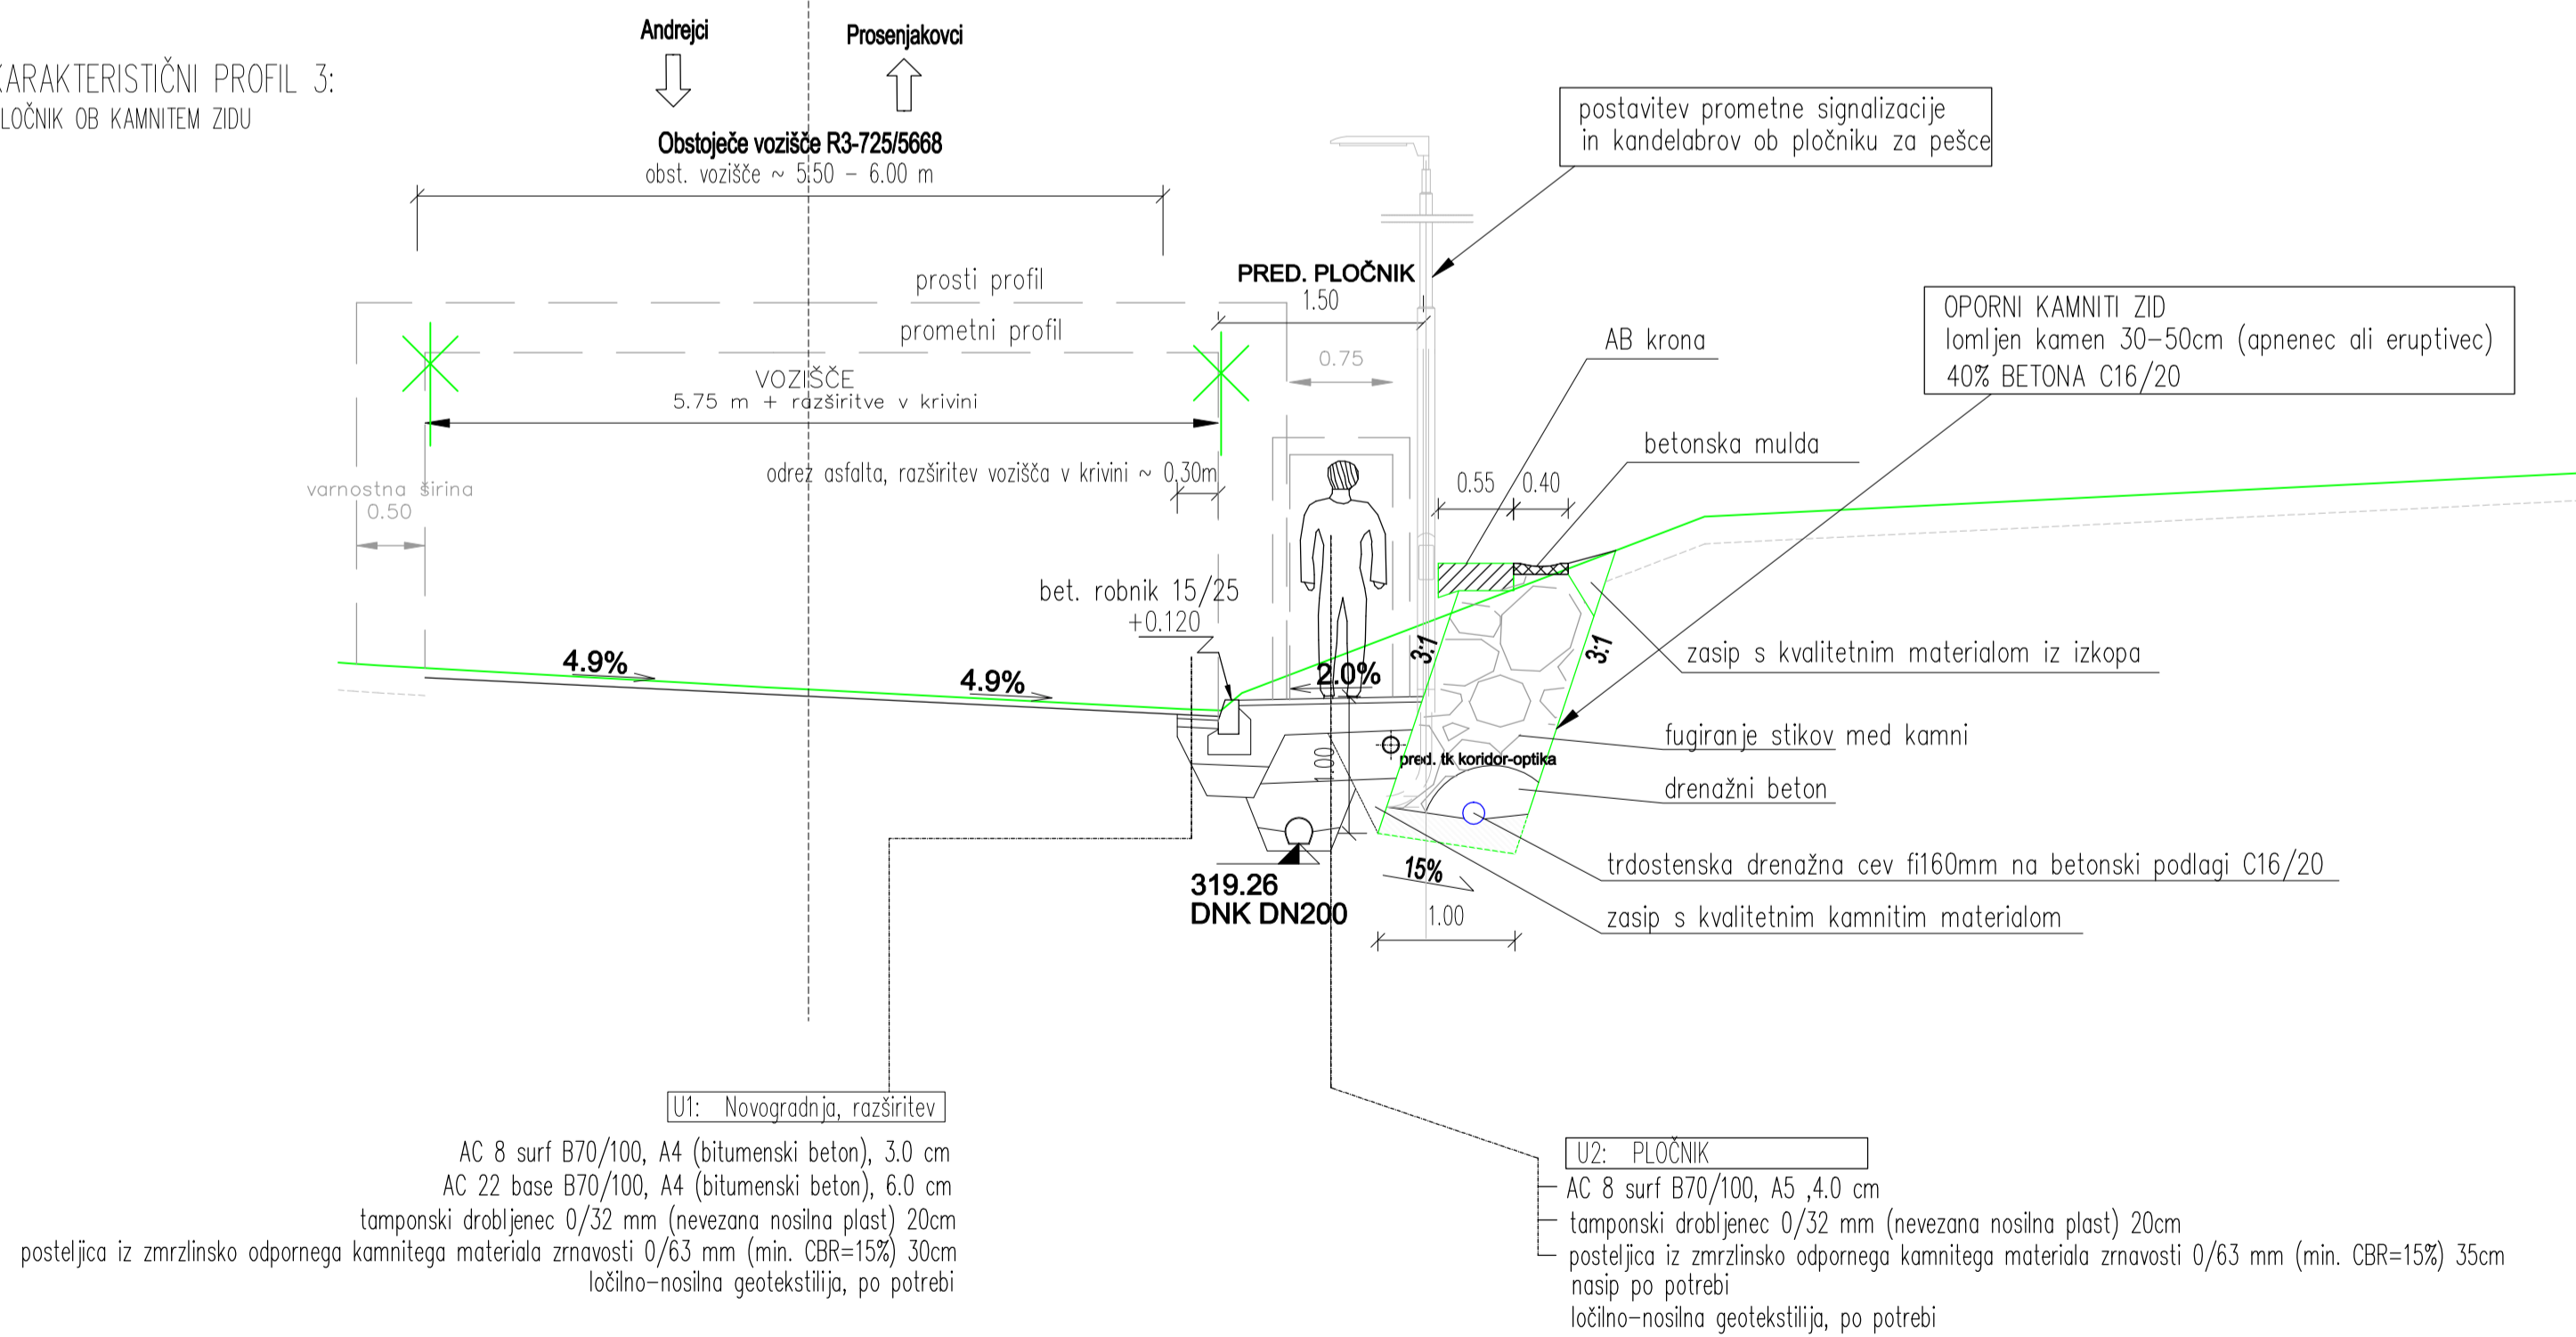

KARAKTERISTIČNI PROFIL 4:
AVTOBUSNO POSTAJALIŠČE V NIŠI

