PTUJ

PREDVIDENA CESTA PO PROJEKTU PROJEKTA INŽENIRING PTUJ
ŠT. PROJ: 136-49-80-94

DEL. PLATO

5 PILOTOV DOLŽINE 6.6 M
brajde

5 PILOTOV DOLŽINE 9.2 M

OS PILOTOV

PILOTNA STENA DOLŽINE 57.20 M

AB greda 1.20

AB zid 0.40

leseni nadstrešek

muldo 0.50

3.35

os ceste

odmik os pilotov

3.52

1.60 hodnik

5.00 pred. cesta

cesta

pot

trafo postaja

VRTNI ROBNIK 6/20

BET. ROBNIK 15/25

HODNIK

R=∞

R=150.00

R=150.00

R=∞

R=∞

R=300.00

1+496.00 P33

1+484.00 P29

1+481.00 P28

1+469.00 P24

1+457.00 P20

1+445.00 P18

1+442.00 P15

1+439.00 P14

1+430.00 P11

1+424.00 P9

1+412.00 P5

1+400.00 P1

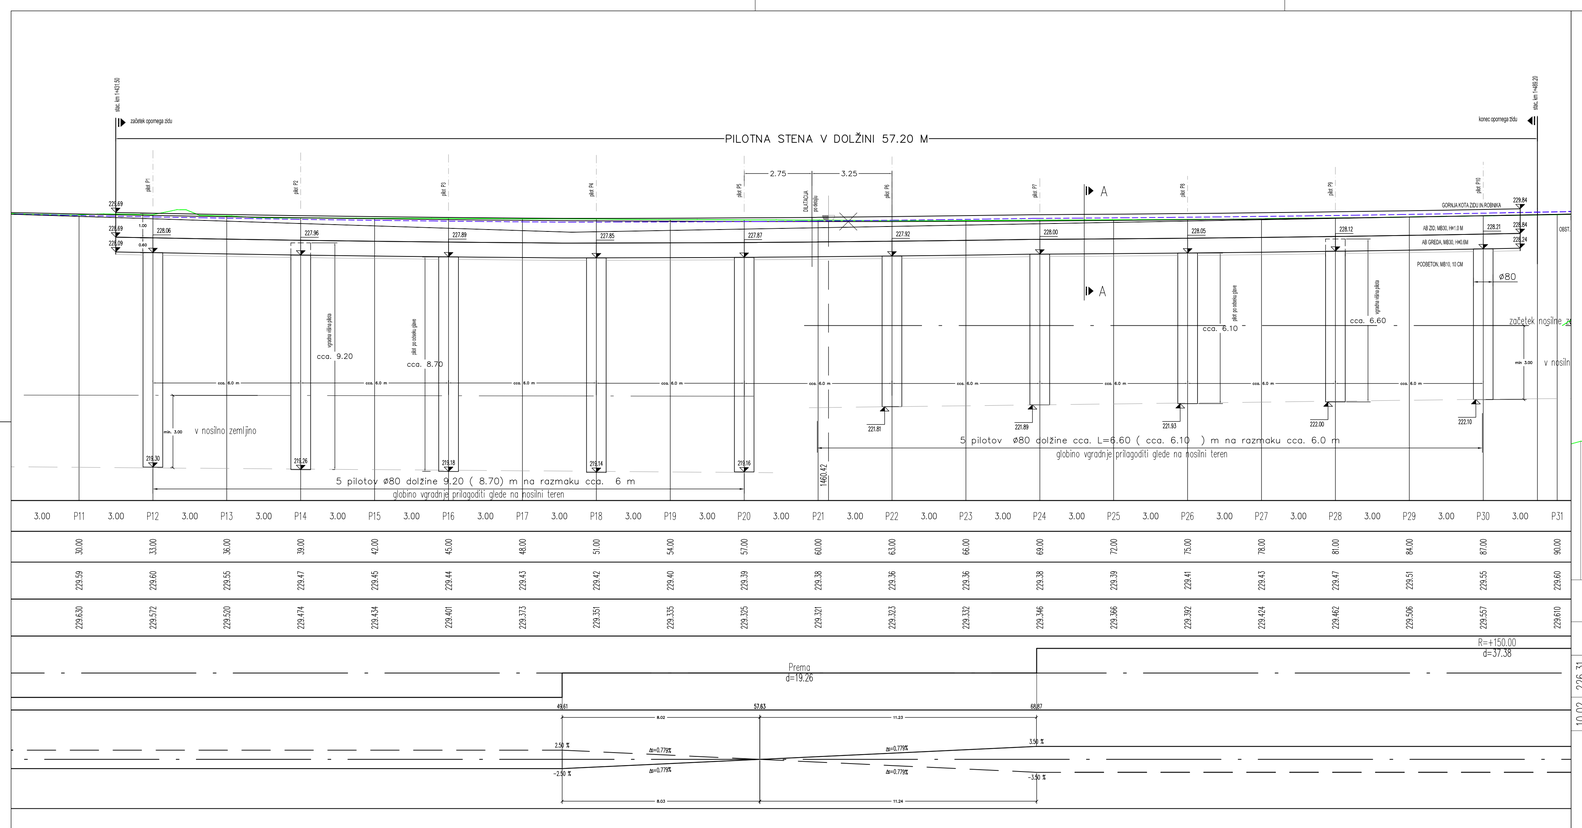

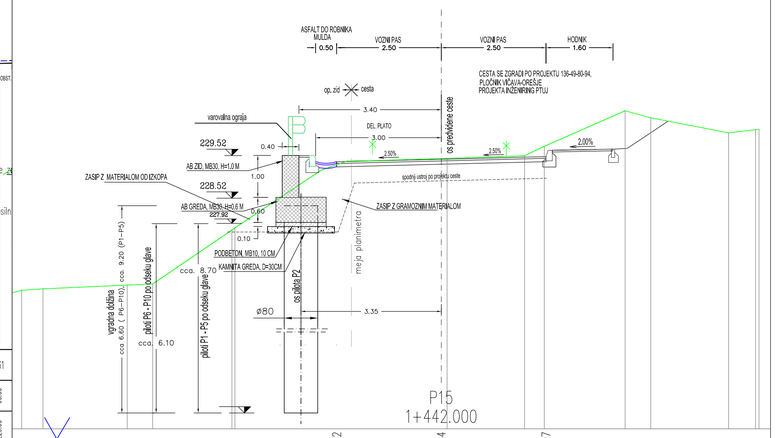

3.00	P11	3.00	P12	3.00	P13	3.00	P14	3.00	P15	3.00	P16	3.00	P17	3.00	P18	3.00	P19	3.00	P20	3.00	P21	3.00	P22	3.00	P23	3.00	P24	3.00	P25	3.00	P26	3.00	P27	3.00	P28	3.00	P29	3.00	P30	3.00	P31
	30.00		33.00		36.00		39.00		42.00		45.00		48.00		51.00		54.00		57.00		60.00		63.00		66.00		69.00		72.00		75.00		78.00		81.00		84.00		87.00		90.00
	229.59		229.60		229.55		229.47		229.45		229.44		229.43		229.42		229.40		229.39		229.38		229.36		229.36		229.38		229.39		229.41		229.43		229.47		229.51		229.55		229.60
	229.630		229.572		229.520		229.474		229.434		229.401		229.373		229.351		229.335		229.325		229.321		229.323		229.332		229.346		229.366		229.392		229.424		229.462		229.506		229.557		229.610