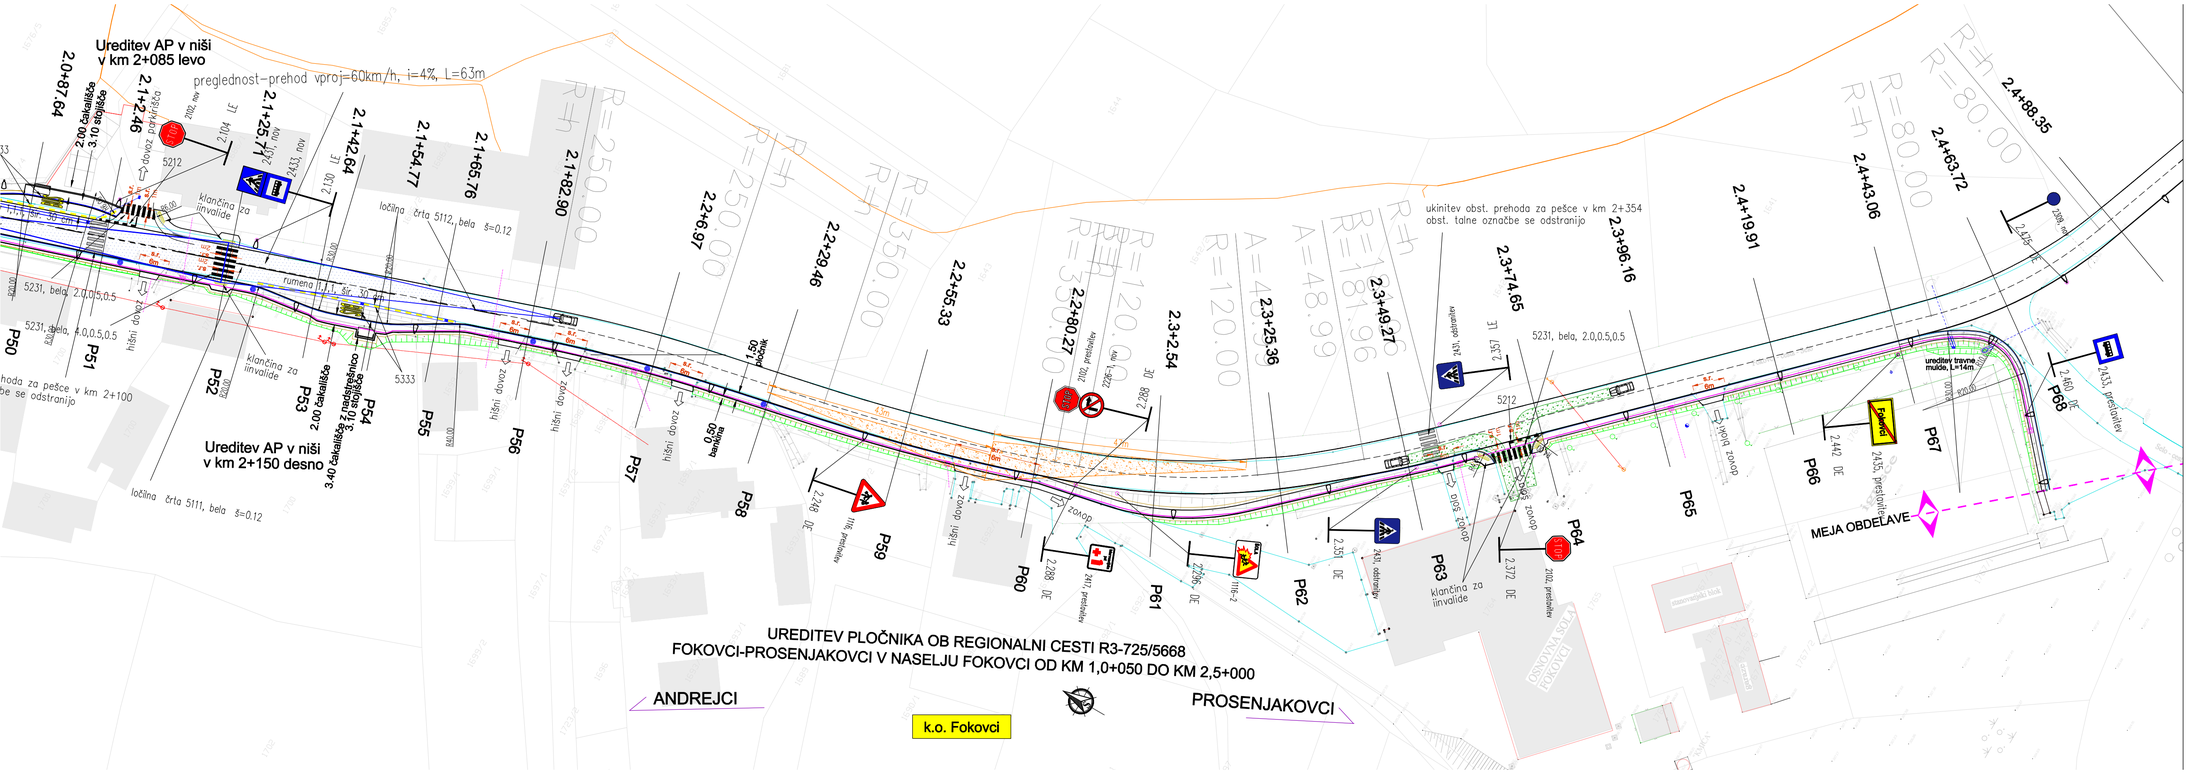
Ureditev AP v niši
v km 2+085 levo
preglednost-prehod vproj=60km/h, i=4%, L=6.3m
2.0+87.64
2.1+2.46
2.1+25.74
2.1+42.64
2.1+54.77
2.1+65.76
2.1+82.90
2.2+6.97
2.2+29.46
2.2+55.33
2.2+80.27
2.3+2.54
2.3+25.36
2.3+49.27
2.3+74.65
2.3+96.16
2.4+19.91
2.4+43.06
2.4+63.72
2.4+88.35
ukinitev obst. prehoda za pešce v km 2+354
obst. talne označbe se odstranijo
ločilna črta 5112, bela š=0.12
rumena 1,1, šir. 30 cm
5231, bela, 4.0,0.5,0.5
5231, bela, 2.0,0.5,0.5
klančina za invalide
hišni dovoz
5333
5212
2.00 čakališča
3.40 čakališča
3.10 stopišča
50 parkirnih
Ureditev AP v niši
v km 2+150 desno
ločilna črta 5111, bela š=0.12
hoda za pešce v km 2+100
be se odstranijo
uredite travne mulde, L=14m
MEJA OBDELAVE
P50
P51
P52
P53
P54
P55
P56
P57
P58
P59
P60
P61
P62
P63
P64
P65
P66
P67
P68
URETIVEV PLOČNIKA OB REGIONALNI CESTI R3-725/5668
FOKOVCI-PROSENJAKOVCI V NASELJU FOKOVCI OD KM 1,0+050 DO KM 2,5+000
ANDREJCI
PROSENJAKOVCI
k.o. Fokovci

LEGENDA:

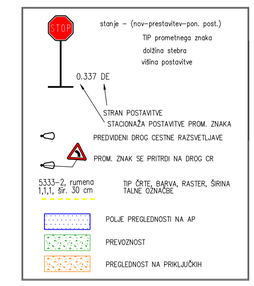
stanje – (nov–prestavitev–pon. post.)
TIP prometnega znaka
dolžina stebra
višina postavitve
0.337 DE
STRAN POSTAVITVE
STACIONAŽA POSTAVITVE PROM. ZNAKA
PREDVIDENI DROG CESTNE RAZSVETLJAVE
PROM. ZNAK SE PRITRDI NA DROG CR
5333–2, rumena 1,1,1, šir. 30 cm
TIP ČRTE, BARVA, RASTER, ŠIRINA TALNE OZNAČBE
POLJE PREGLEDNOSTI NA AP
PREVOZNOST
PREGLEDNOST NA PRIKLJUČKIH

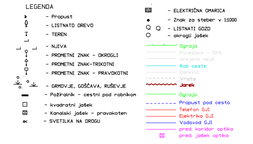
LEGENDA
– Propust
– LISTNATO DREVO
– TEREN
– NLEVA
– PROMETNI ZNAK – OKROGLI
– PROMETNI ZNAK–TRIOGTNI
– PROMETNI ZNAK – PRAVOKOTNI
– GRMOVJE, GOŠČAVA, RUŠEVJE
– Pešhodnik – cestni pod nadvozom
– kvadratni jašek
– Kanalski jašek – prevodnikom
– SVETILKA NA DROGU
– ELEKTRIČNA OMARICA
– Znak za steber v 3000
– LISTNATI GOZD
– okrogli jašek
Ograja
Rob ceste
Kolesje
Vrata
Jarek
Propust pod cesto
Telefon G.K.
Telekom G.K.
Vodovod G.K.
preb. svetlob optika
preb. jašek optika