


PZI UREDITEV CESTE R3-715/5645 M. SOBOTA - SKAKOVCI
OD KM 5+000 DO KM 6+000 V NASELJU GORICA

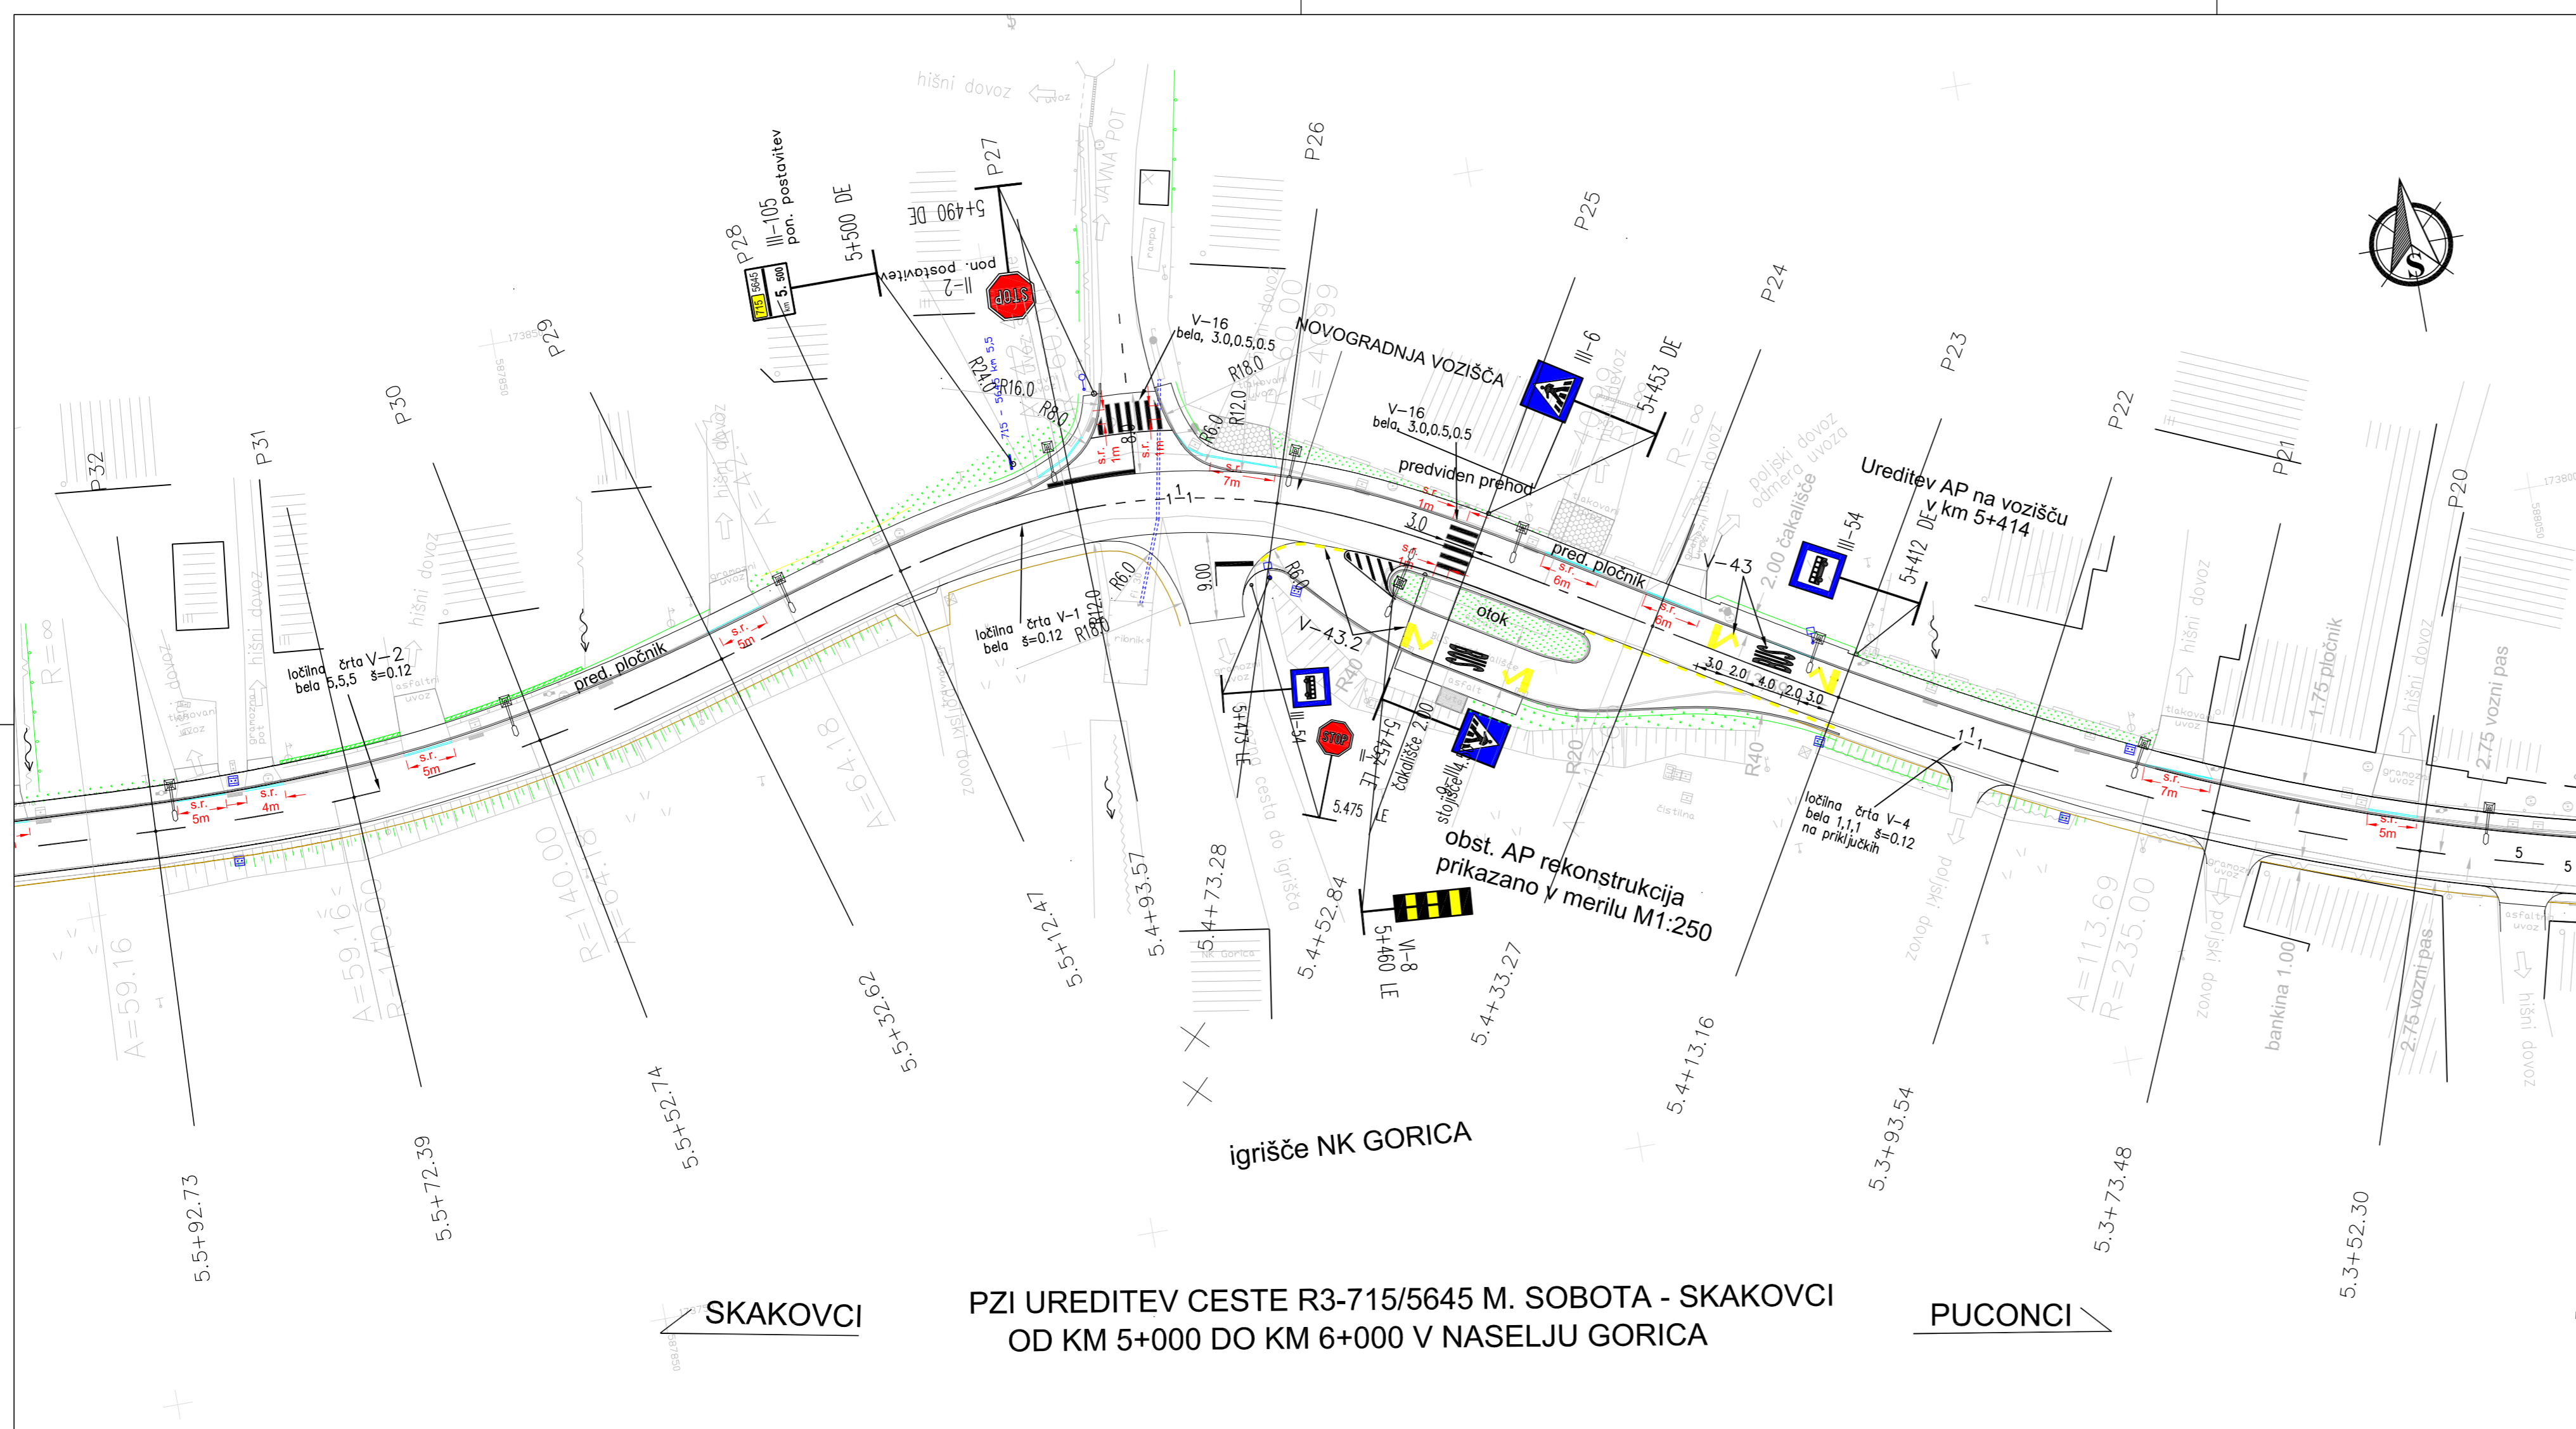

PZI UREDITEV CESTE R3-715/5645 M. SOBOTA - SKAKOVCI
OD KM 5+000 DO KM 6+000 V NASELJU GORICA

LEGENDA:

- stanje - (nov-obst.-pon. post.)
- II-1 TIP prometnega znaka
- dolžna stebra
- dolžna postavitev
- vžna postavitev
- STACIONAŽNA ODSTRANITVE PROM. ZNAKA
- STRAN POSTAVITVE
- STACIONAŽNA POSTAVITVE PROM. ZNAKA
- PREDVIDENI DROG JAVNE RAZSVETLJAVE
- PROM. ZNAK SE PRITRDI NA DROG -JR
- V-2 TIP ČRTE, BARVA, RASTER, ŠIRINA
- bela 5,5,5 s=0,12 TALNE OZNAČBE

Karakteristični prerez R3-715/5645 v naselju
od km 5+180 do km 5+953

