





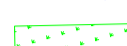
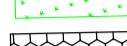
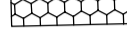

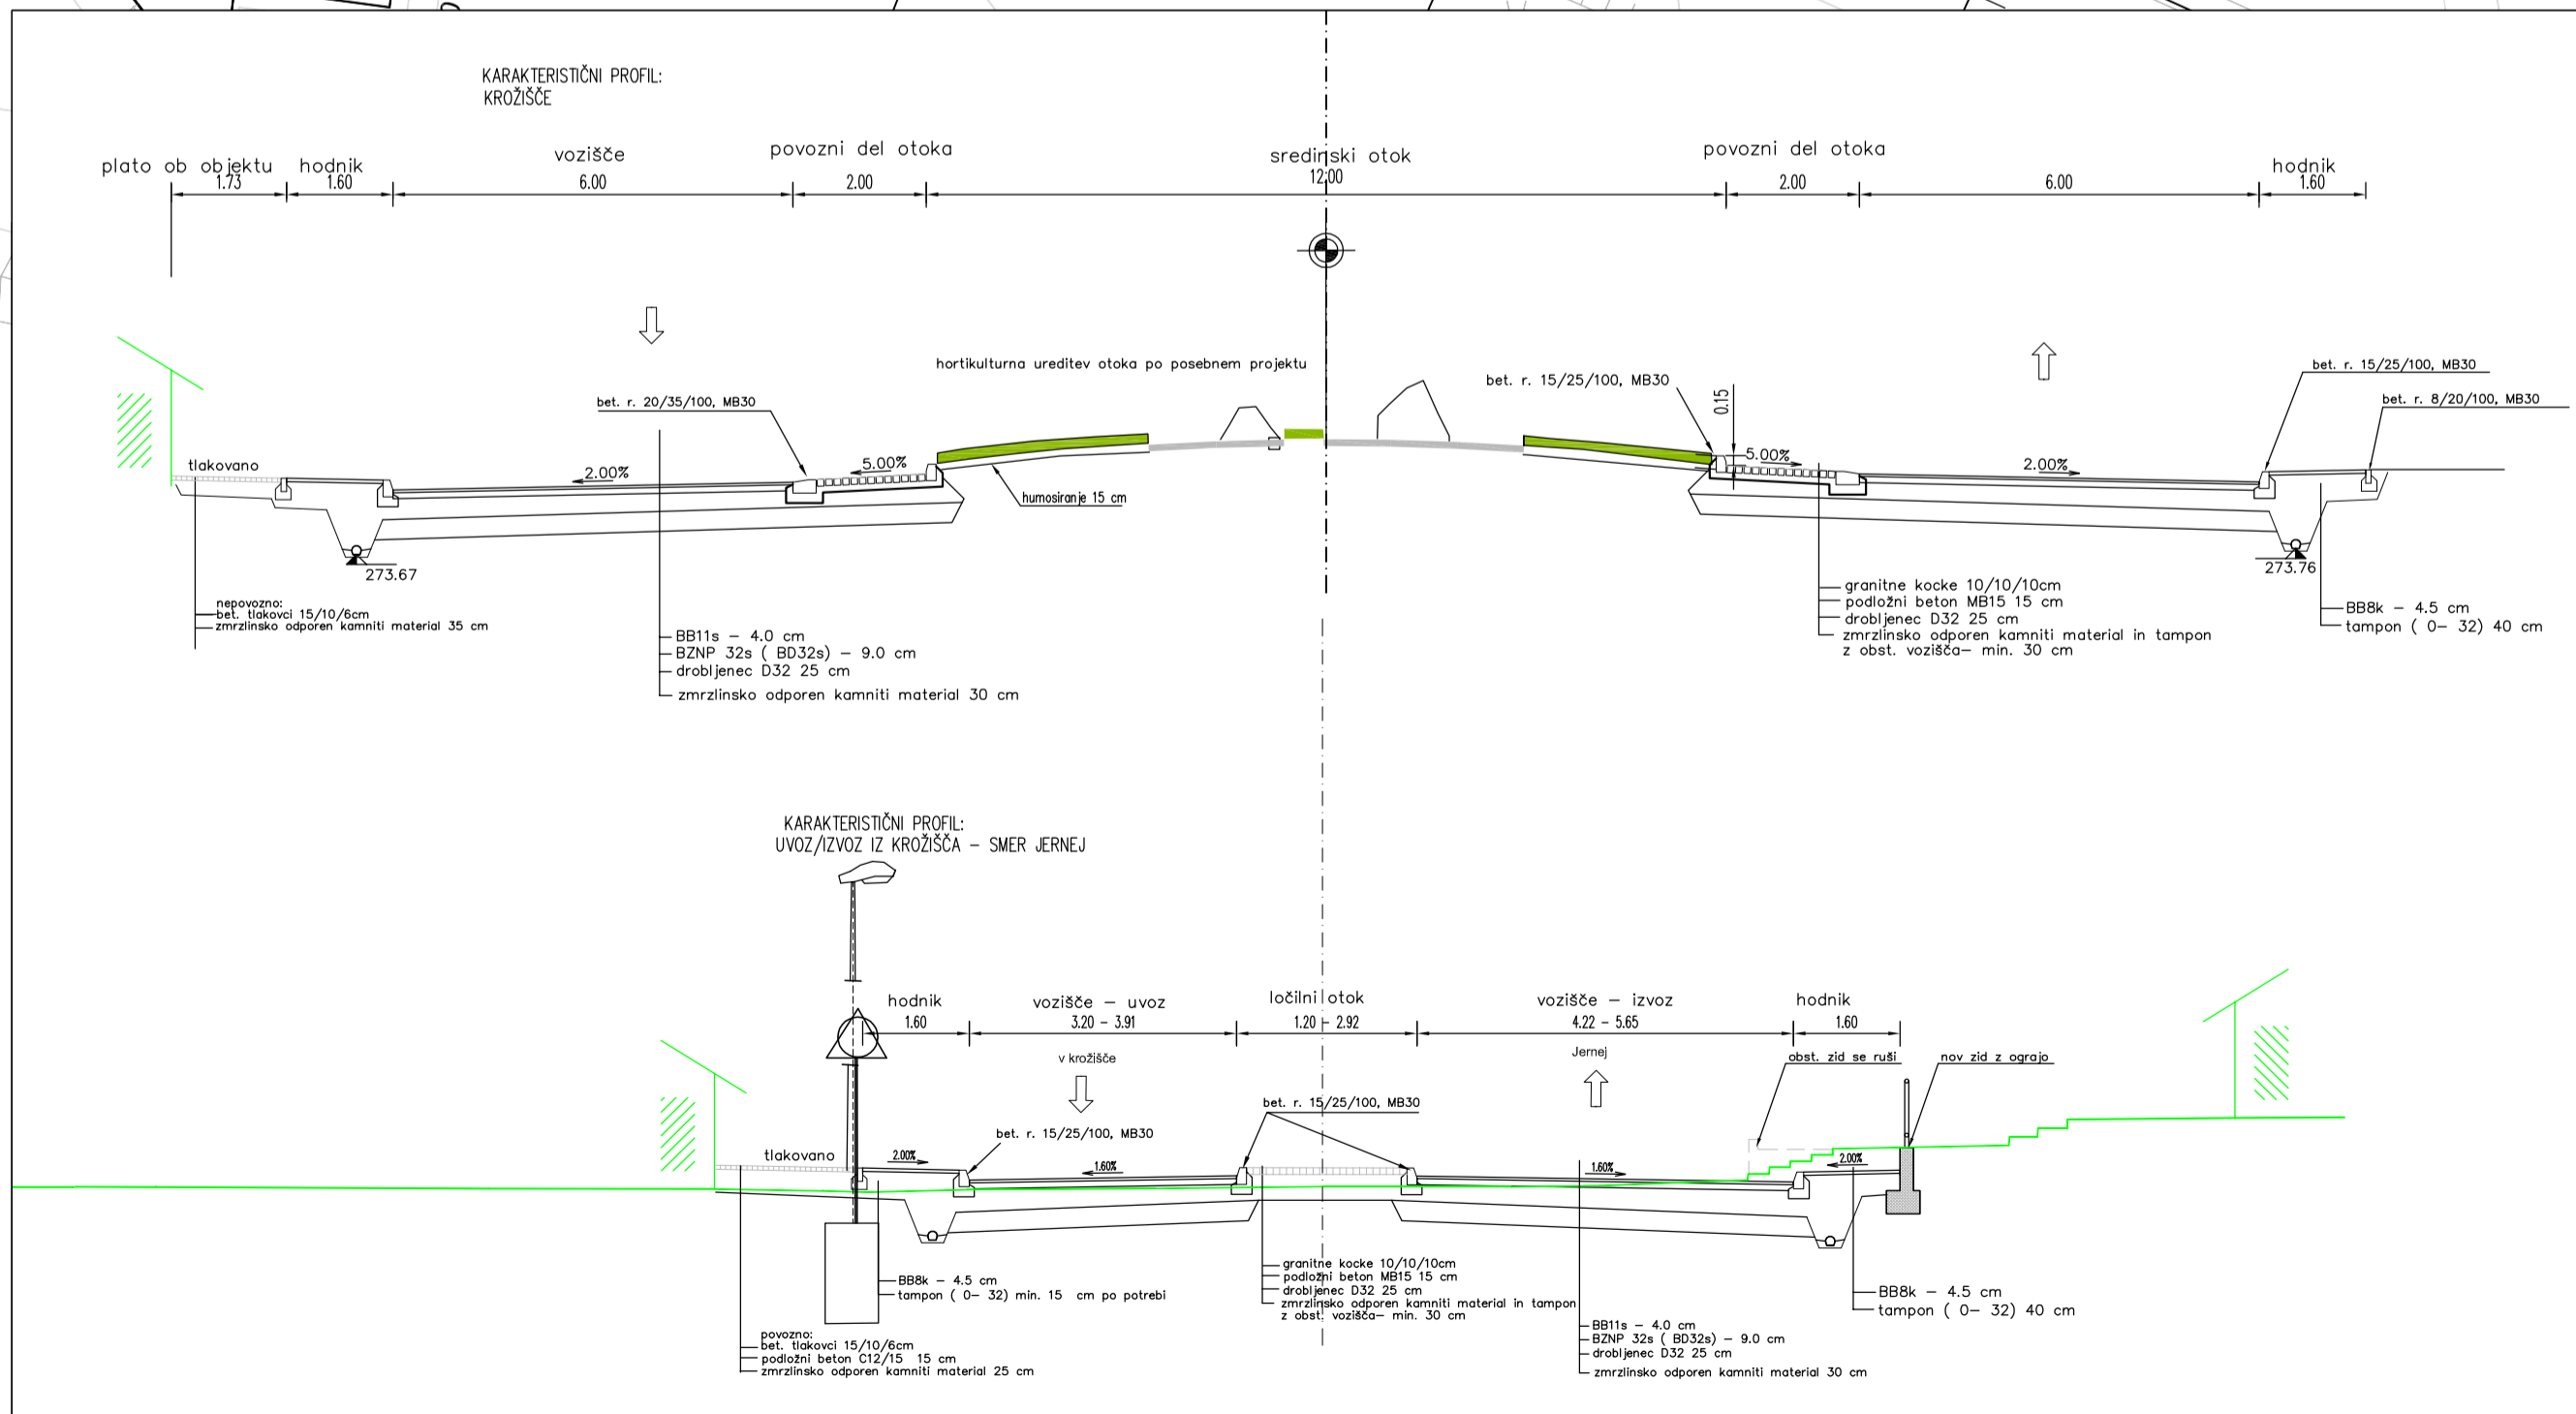
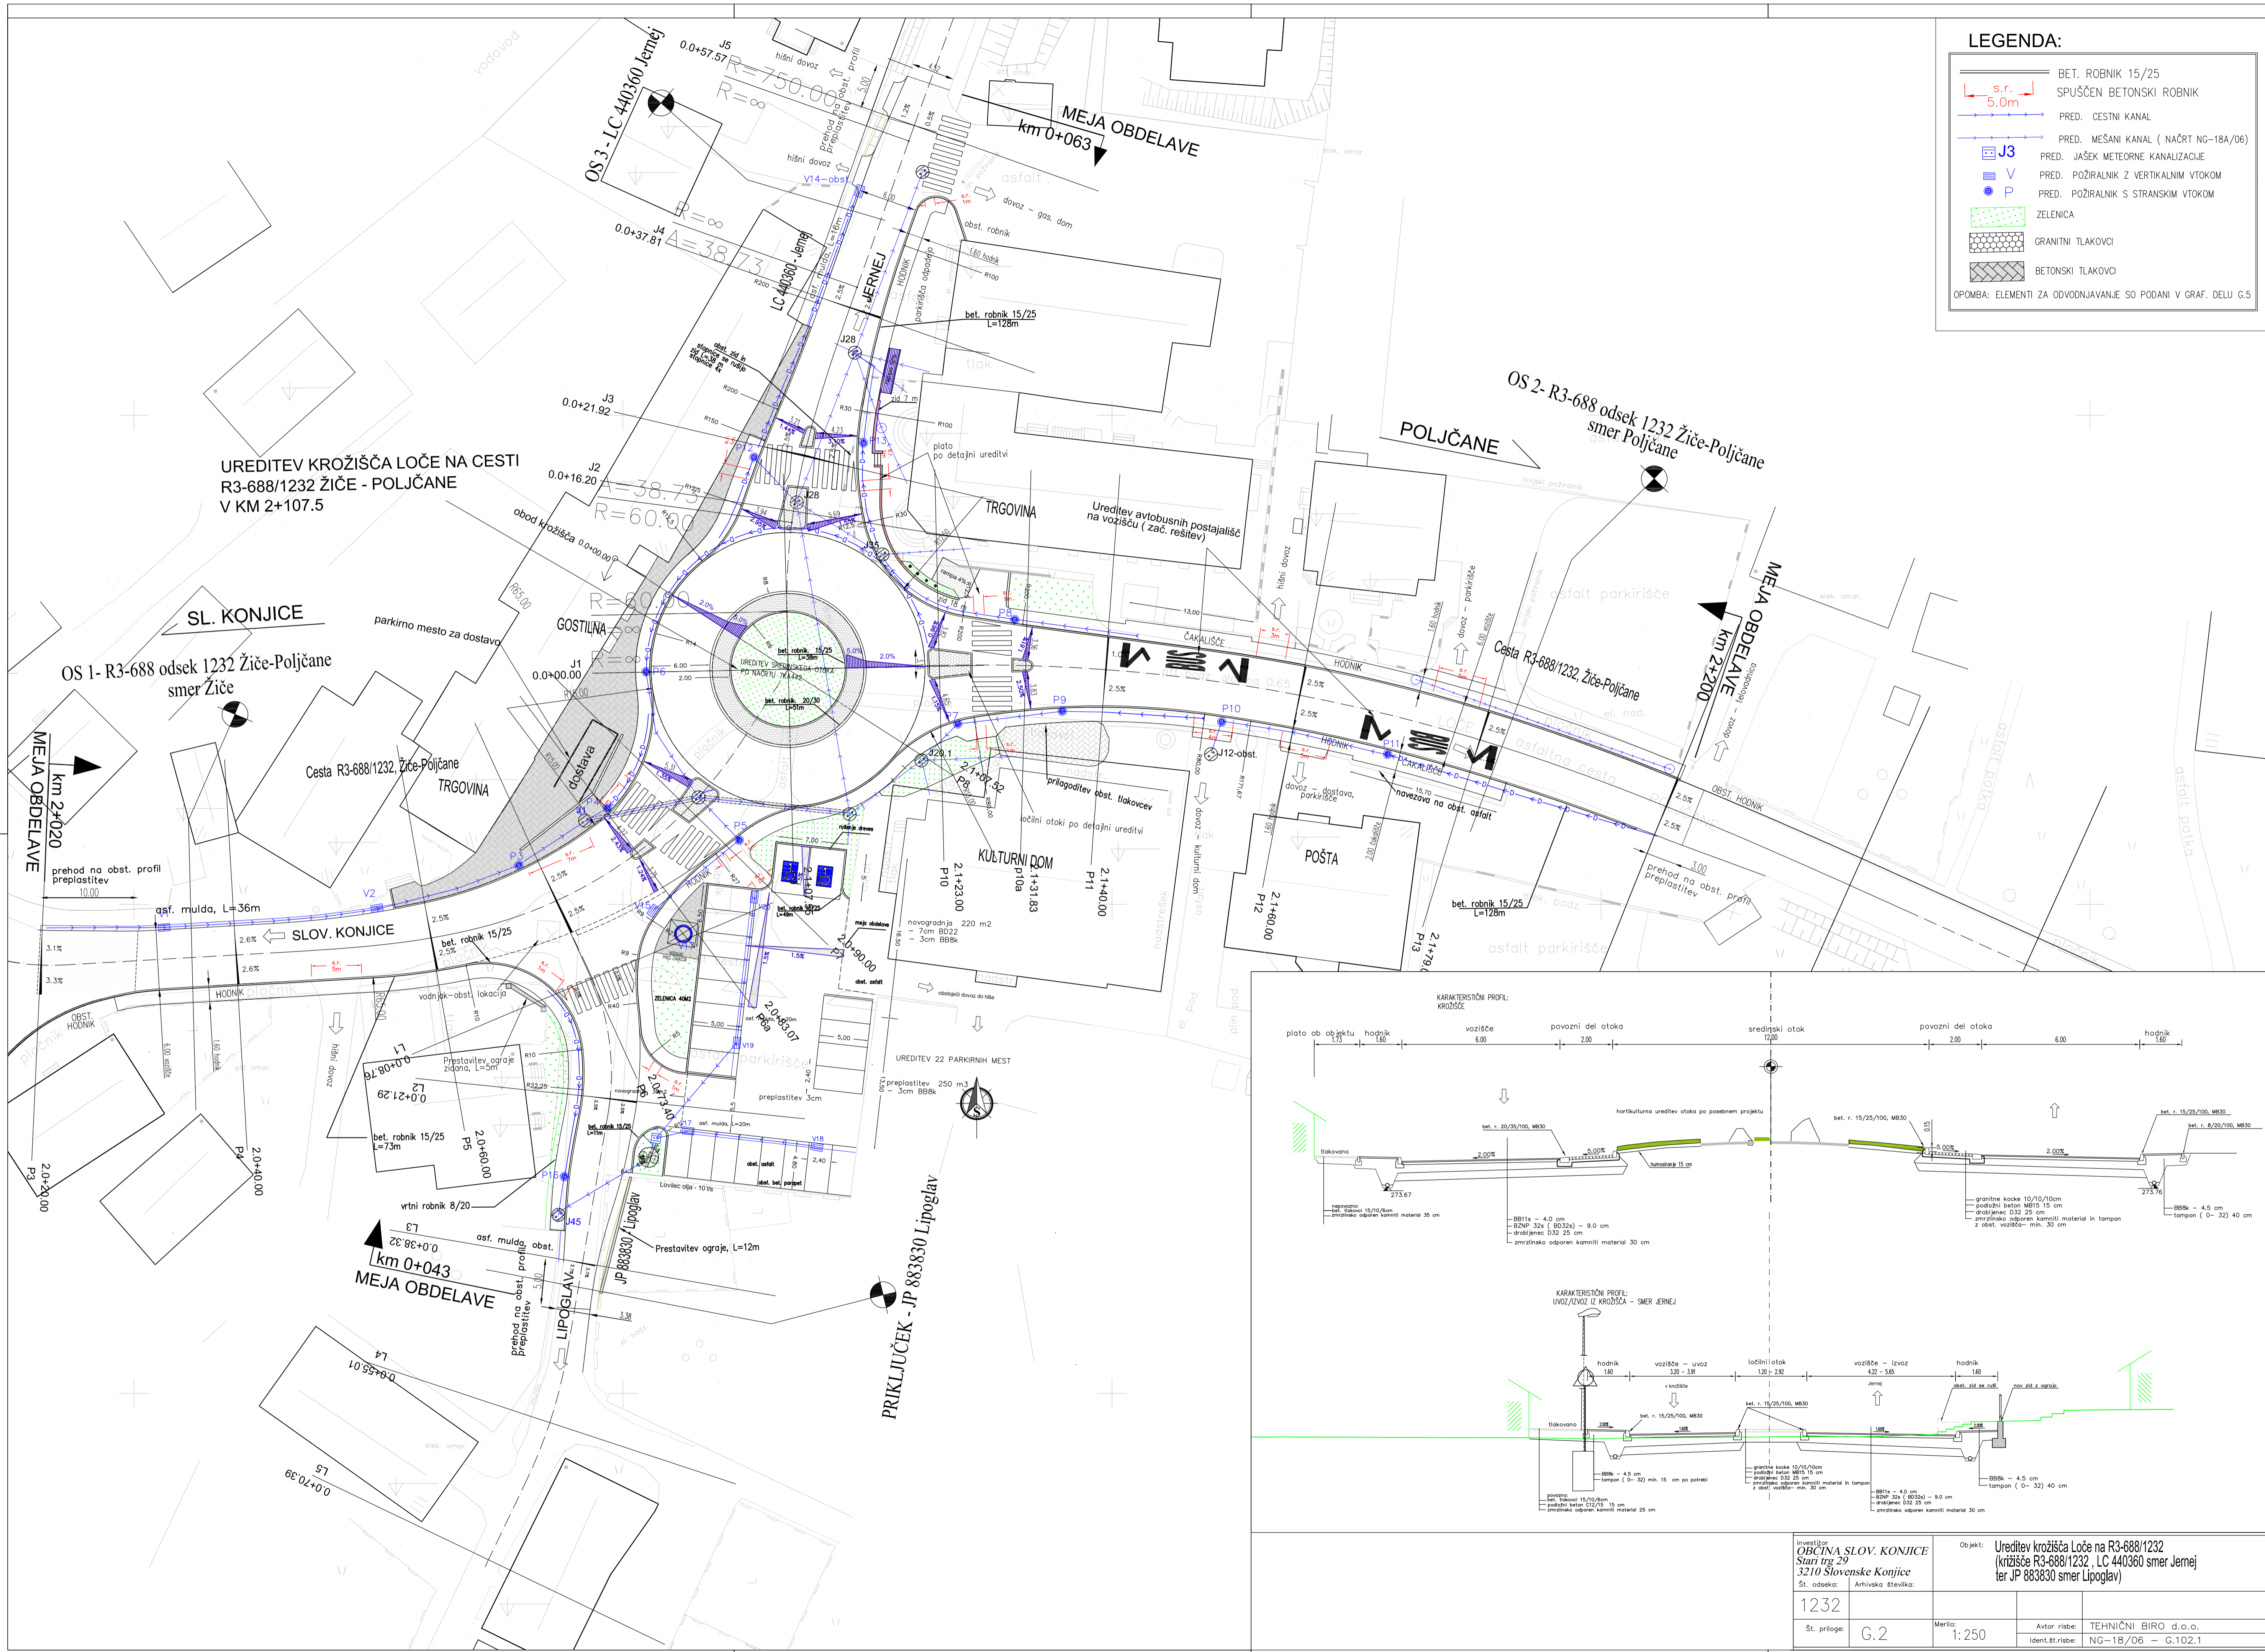


LEGENDA:

-  BET. ROBNIK 15/25
-  SPUŠČEN BETONSKI ROBNIK
-  PRED. CESTNI KANAL
-  PRED. MEŠANI KANAL (NAČRT NG-18A/06)
-  PRED. JAŠEK METEORNE KANALIZACIJE
-  PRED. POŽIRALNIK Z VERTIKALNIM VTKOM
-  PRED. POŽIRALNIK S STRANSKIM VTKOM
-  ZELENICA
-  GRANITNI TLAKOVCI
-  BETONSKI TLAKOVCI

OPOMBA: ELEMENTI ZA ODVODNJEVANJE SO PODANI V GRAF. DELU G.5

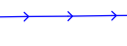

Investitor: OBCINA SLOV. KONJICE Stari trg 29 3210 Slovenske Konjice	Objekt: Ureditev krožišča Loče na R3-688/1232 (krožišče R3-688/1232, LC 440360 smer Jernej ter JP 883830 smer Lipoglav)
1232	Merilo: 1:250
St. priloge: G.2	Avtor risbe: TEHNIČNI BIRO d.o.o.
	Identifikacijska št.: NG-18/06 - G.102.1